

Projekt

z dnia 14 marca 2017 r.

Zatwierdzony przez

UCHWAŁA NR
RADY MIEJSKIEJ W LEWINIE BRZESKIM
z dnia 2017 r.

w sprawie przystąpienia do zmiany miejscowego planu zagospodarowania przestrzennego miasta Lewin Brzeski zatwierdzonego uchwałą Nr XXIII/173/2008 dla terenu przy ul. Fabrycznej w Lewinie Brzeskim

Na podstawie art. 14 ust 1 i 2 oraz art. 27 ustawy z dnia 27 marca 2003 r. o planowaniu i zagospodarowaniu przestrzennym (Dz. U. z 2016 r. poz. 778; zm. poz. 904, poz. 961, poz. 1250, poz. 1579.) oraz art. 18 ust. 2 pkt 5 ustawy z dnia 8 marca 1990 r. o samorządzie gminnym (Dz. U. z 2016 r. poz. 446; zm. poz. 1579, poz. 1948) Rada Miejska w Lewinie Brzeskim uchwala, co następuje:

§ 1. Gmina Lewin Brzeski przystępuje do zmiany miejscowego planu zagospodarowania przestrzennego miasta Lewin Brzeski zatwierdzonego uchwałą Nr XXIII/173/2008 Rady Miejskiej w Lewinie Brzeskim z dnia 14 lipca 2008 r. ogłoszoną w Dz. Urz. 61 poz. 1797 w dniu 20.08.2008r

§ 2. Zmiana dotyczyć będzie obszaru zlokalizowanego w Lewinie Brzeskim zgodnie z załącznikiem graficznym stanowiącym integralną część uchwały.

§ 3. Wykonanie uchwały powierza się Burmistrzowi Lewina Brzeskiego.

§ 4. Uchwała wchodzi w życie z dniem podjęcia.

Opracował:

Wydział BI

Przedkłada:


Burmistrz Lewina Brzeskiego

5624000
6473600

LEWIN BRZESKI

Załącznik do Uchwały Nr
Rady Miejskiej w Lewinie Brzeskim
z dnia 2017 r.

Skala 1:1000

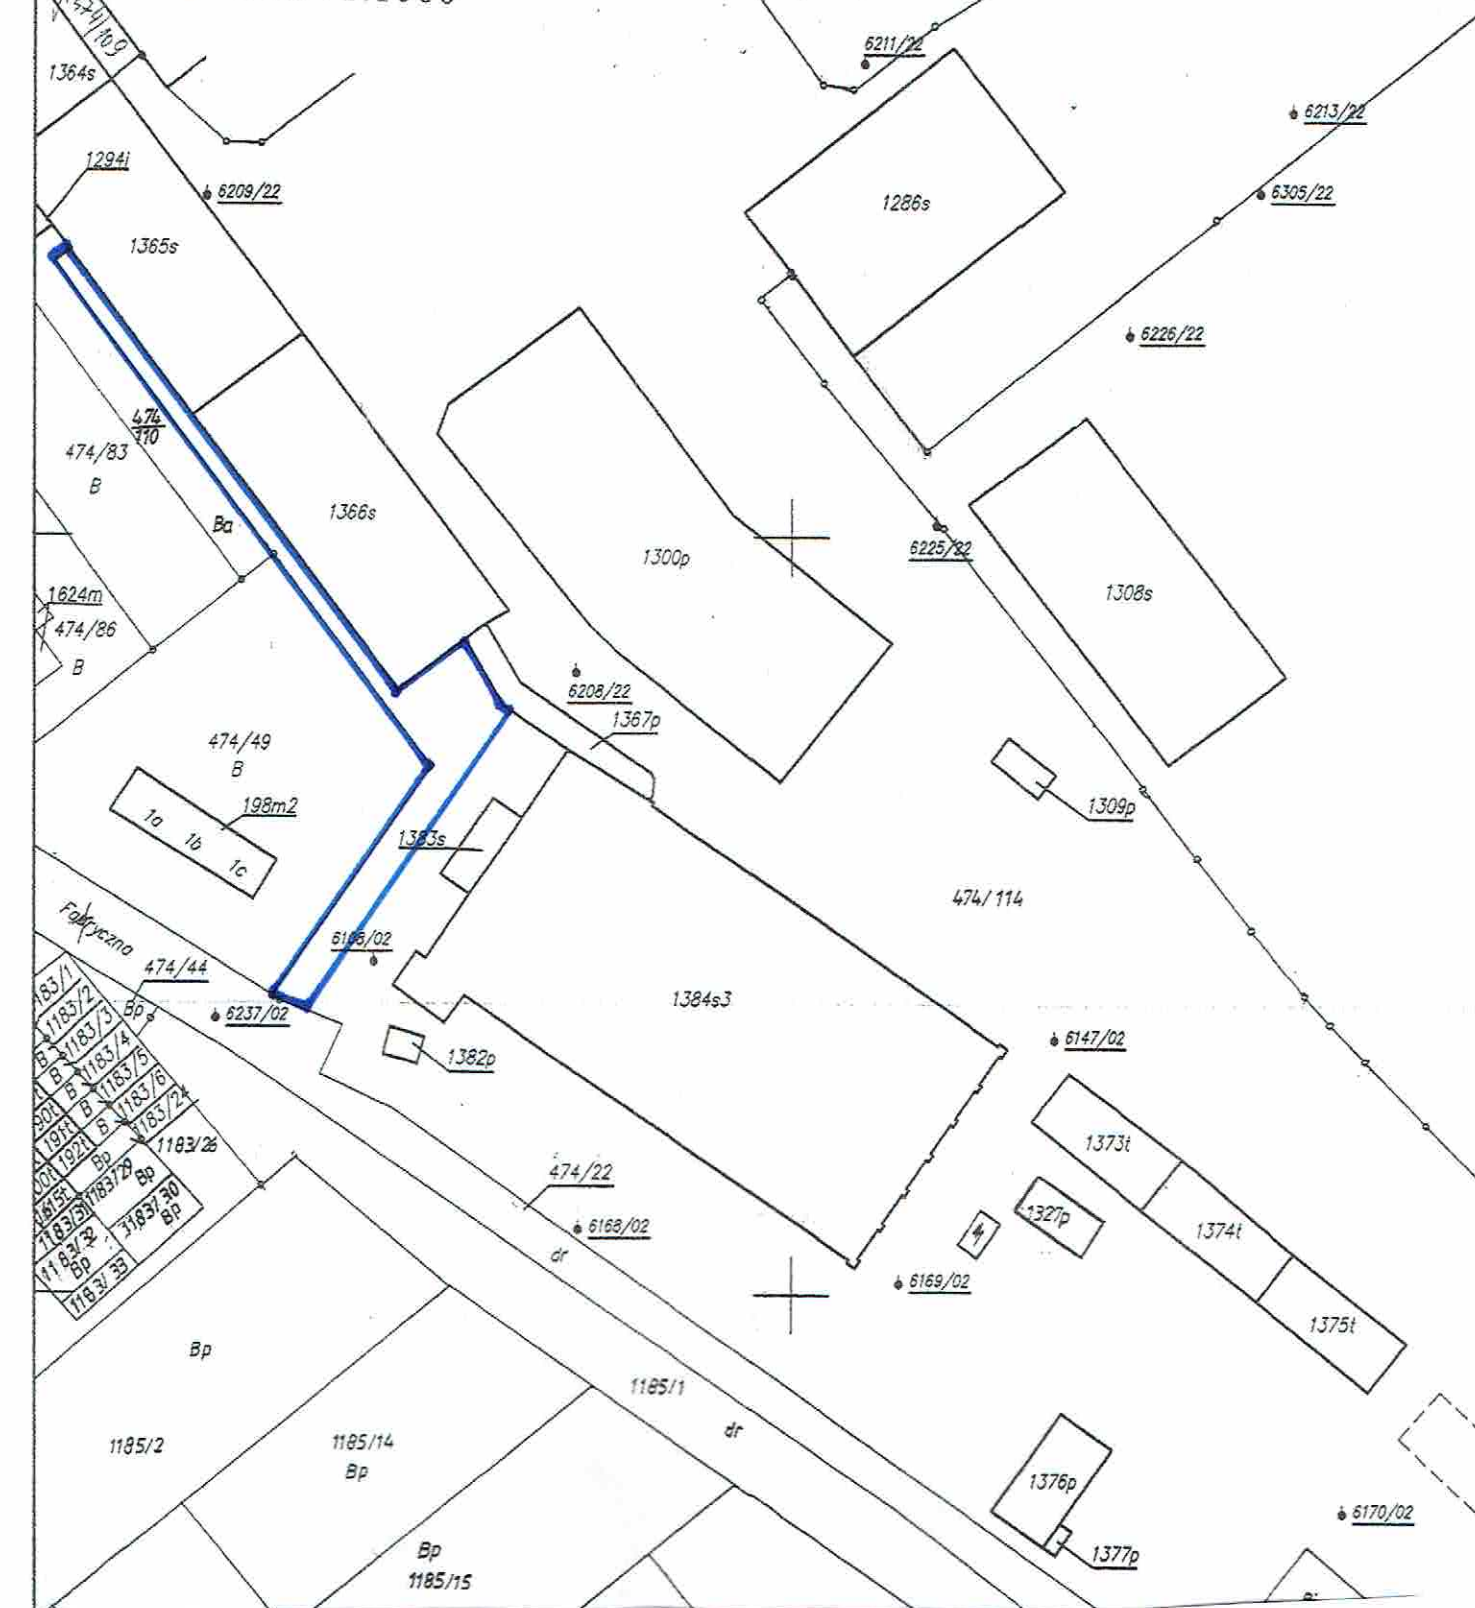

 granica terenu objętego zmianą miejscowego planu zagospodarowania przestrzennego

Uzasadnienie

UZASADNIENIE

Niniejsza uchwała umożliwi rozpoczęcie procedury zmierzającej do sporządzenia zmiany miejscowego planu zagospodarowania przestrzennego dla terenów zlokalizowanych przy ul. Fabrycznej w Lewinie Brzeskim.

Powyższa zmiana spowoduje przeznaczenie terenów pod funkcję umożliwiającą lokalizację ciągów pieszych, zieleni izolacyjnej oraz urządzeń i sieci infrastruktury technicznej.

Poniżej mapa poglądowa przedstawiająca teren objęty zmianą planu:

