

Starosta Brzeski  
ul. Robotnicza 20  
49-300 Brzeg

6473042,31

Województwo: opolskie, powiat: brzeski  
Jednostka ewidencyjna: 160104\_4 Lewin Brzeski - miasto  
Obręb: Lewin Brzeski  
Działka nr 759.b.  
Skala 1:500

# Mapa zasadnicza

5624537,21

6473177,31

Powiadacza się zgodność niniejszej kopii 757/3 z esencją materiału państwowego zasobu geodezyjnego i kartograficznego Bp

Organizujący państwowy geodezyjny i kartograficzny


Starosta Brzeski

mapa zasadnicza

P.1601.2016.1662

00-11-2015

Województwo opolskie  
Starosta Brzeski  
Biuro Naczelne Wydziału Geodezji i Gospodarki Nieruchomościami

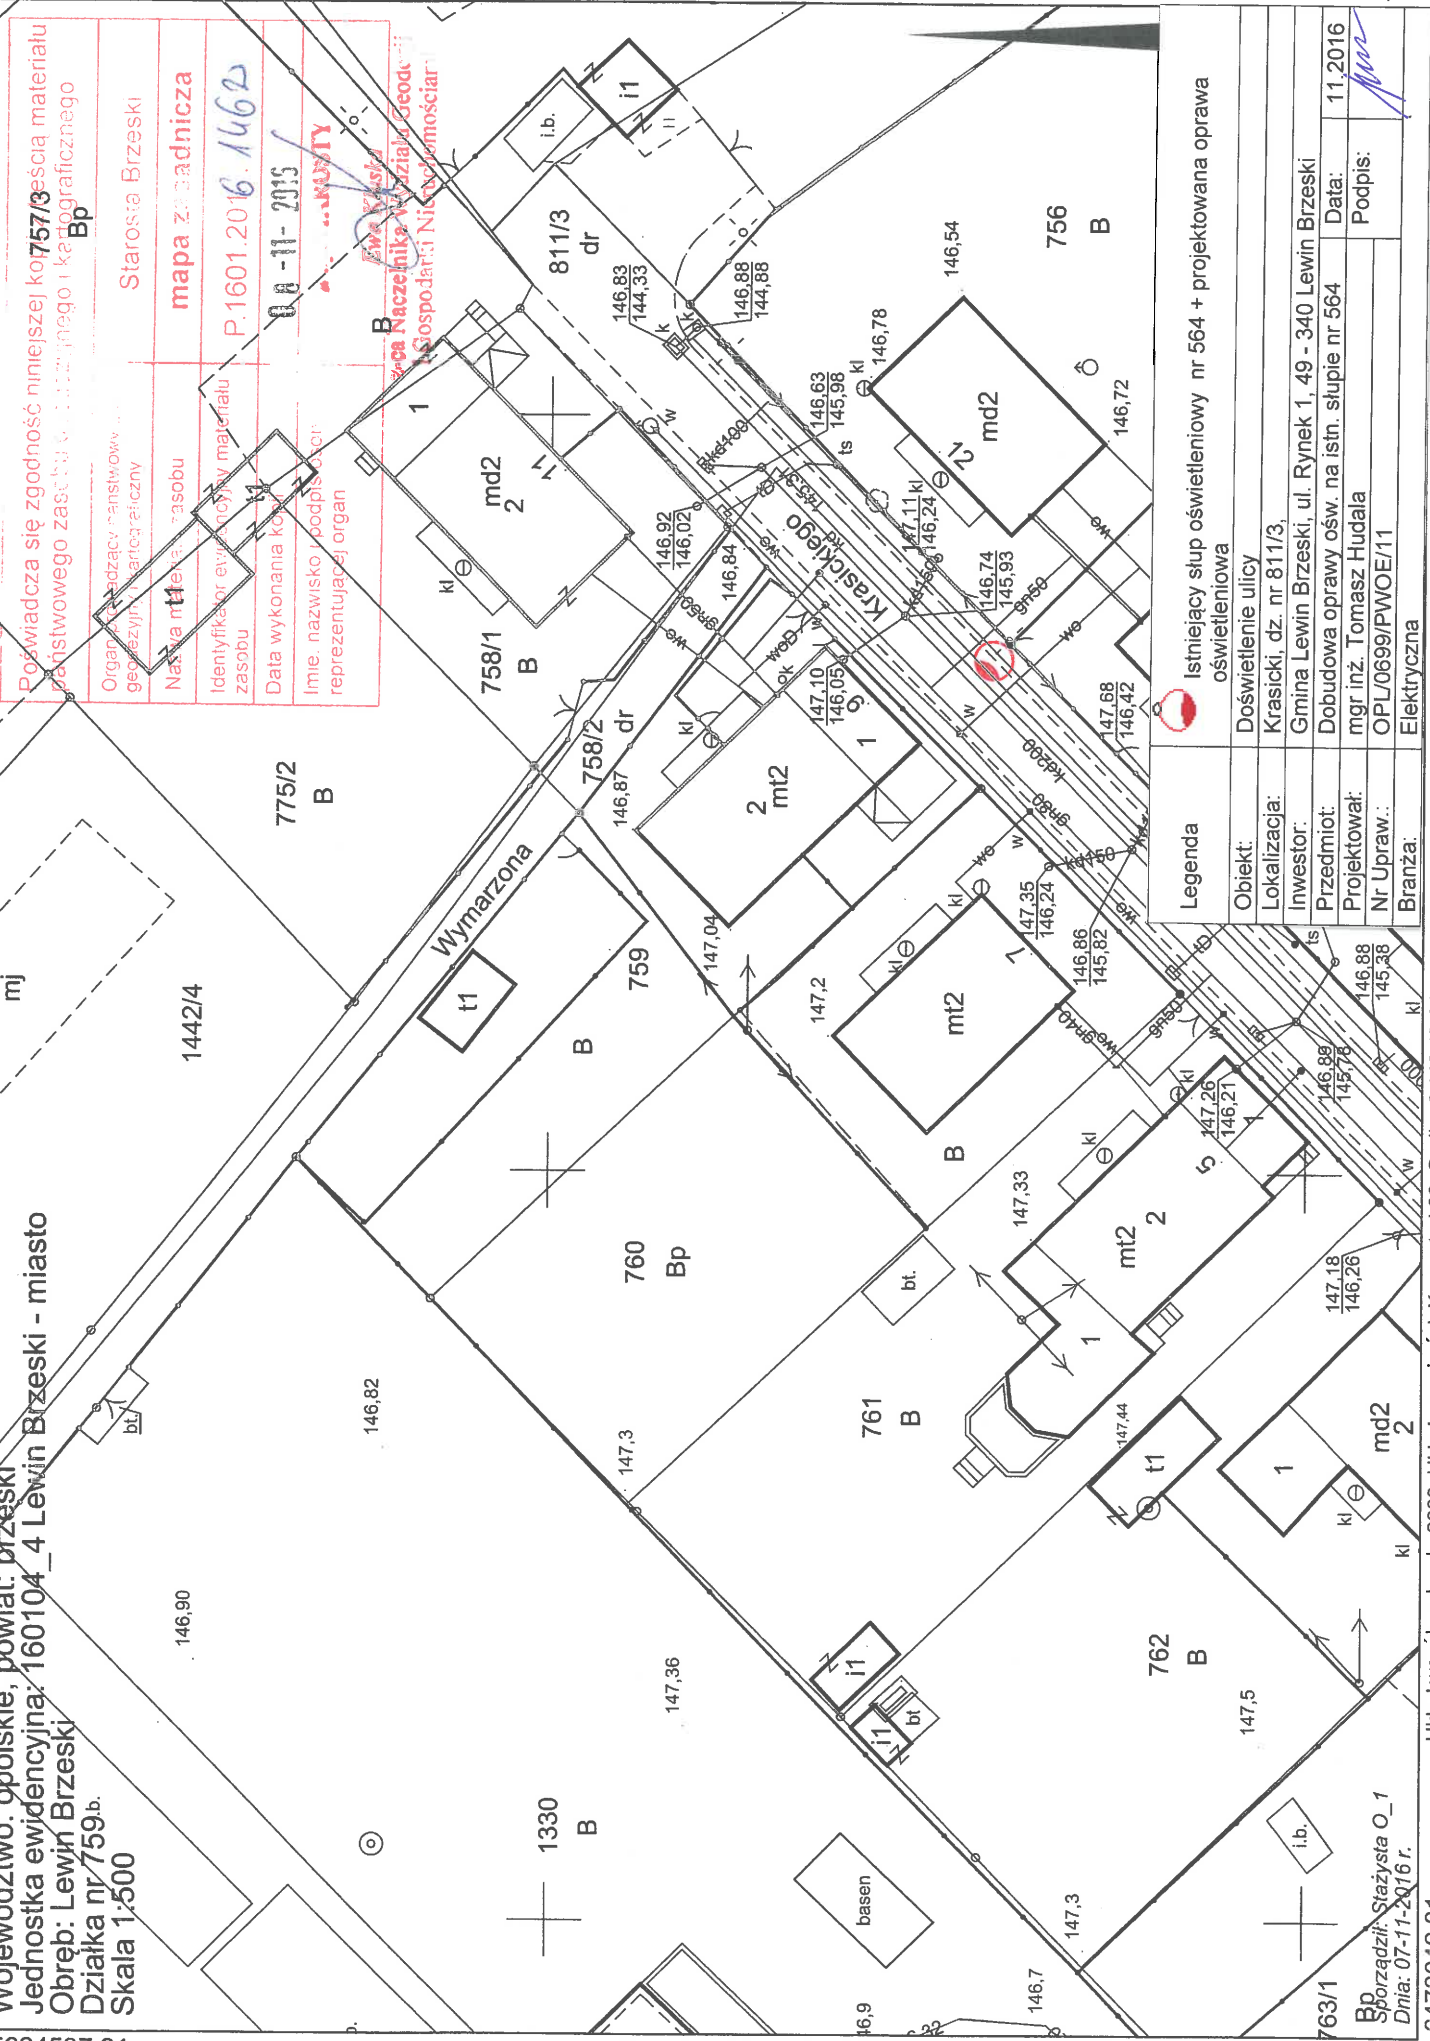

5624442,21

Legenda	Istniejący słup oświetleniowy nr 564 + projektowana oprawa oświetleniowa
Objekt:	Doświetlenie ulicy
Lokalizacja:	Krasicki, dz. nr 811/3,
Inwestor:	Gmina Lewin Brzeski, ul. Rynek 1, 49 - 340 Lewin Brzeski
Przedmiot:	Dobudowa oprawy ośw. na istn. słupie nr 564
Projektował:	mgr.inż. Tomasz Hudala
Nr Upraw.:	OPL/0699/PW/OE/11
Branża:	Elektryczna

763/1  
Bp  
Sporządził: Stażysta O\_1  
Data: 07-11-2016 r.

5624442,21