


Województwo: opolskie, powiat: brzeski  
 Jednostka ewidencyjna: 160104 - Lewin Brzeski - miasto  
 Obręb: Lewin Brzeski  
 Działka nr 1026  
 Skala 1:500

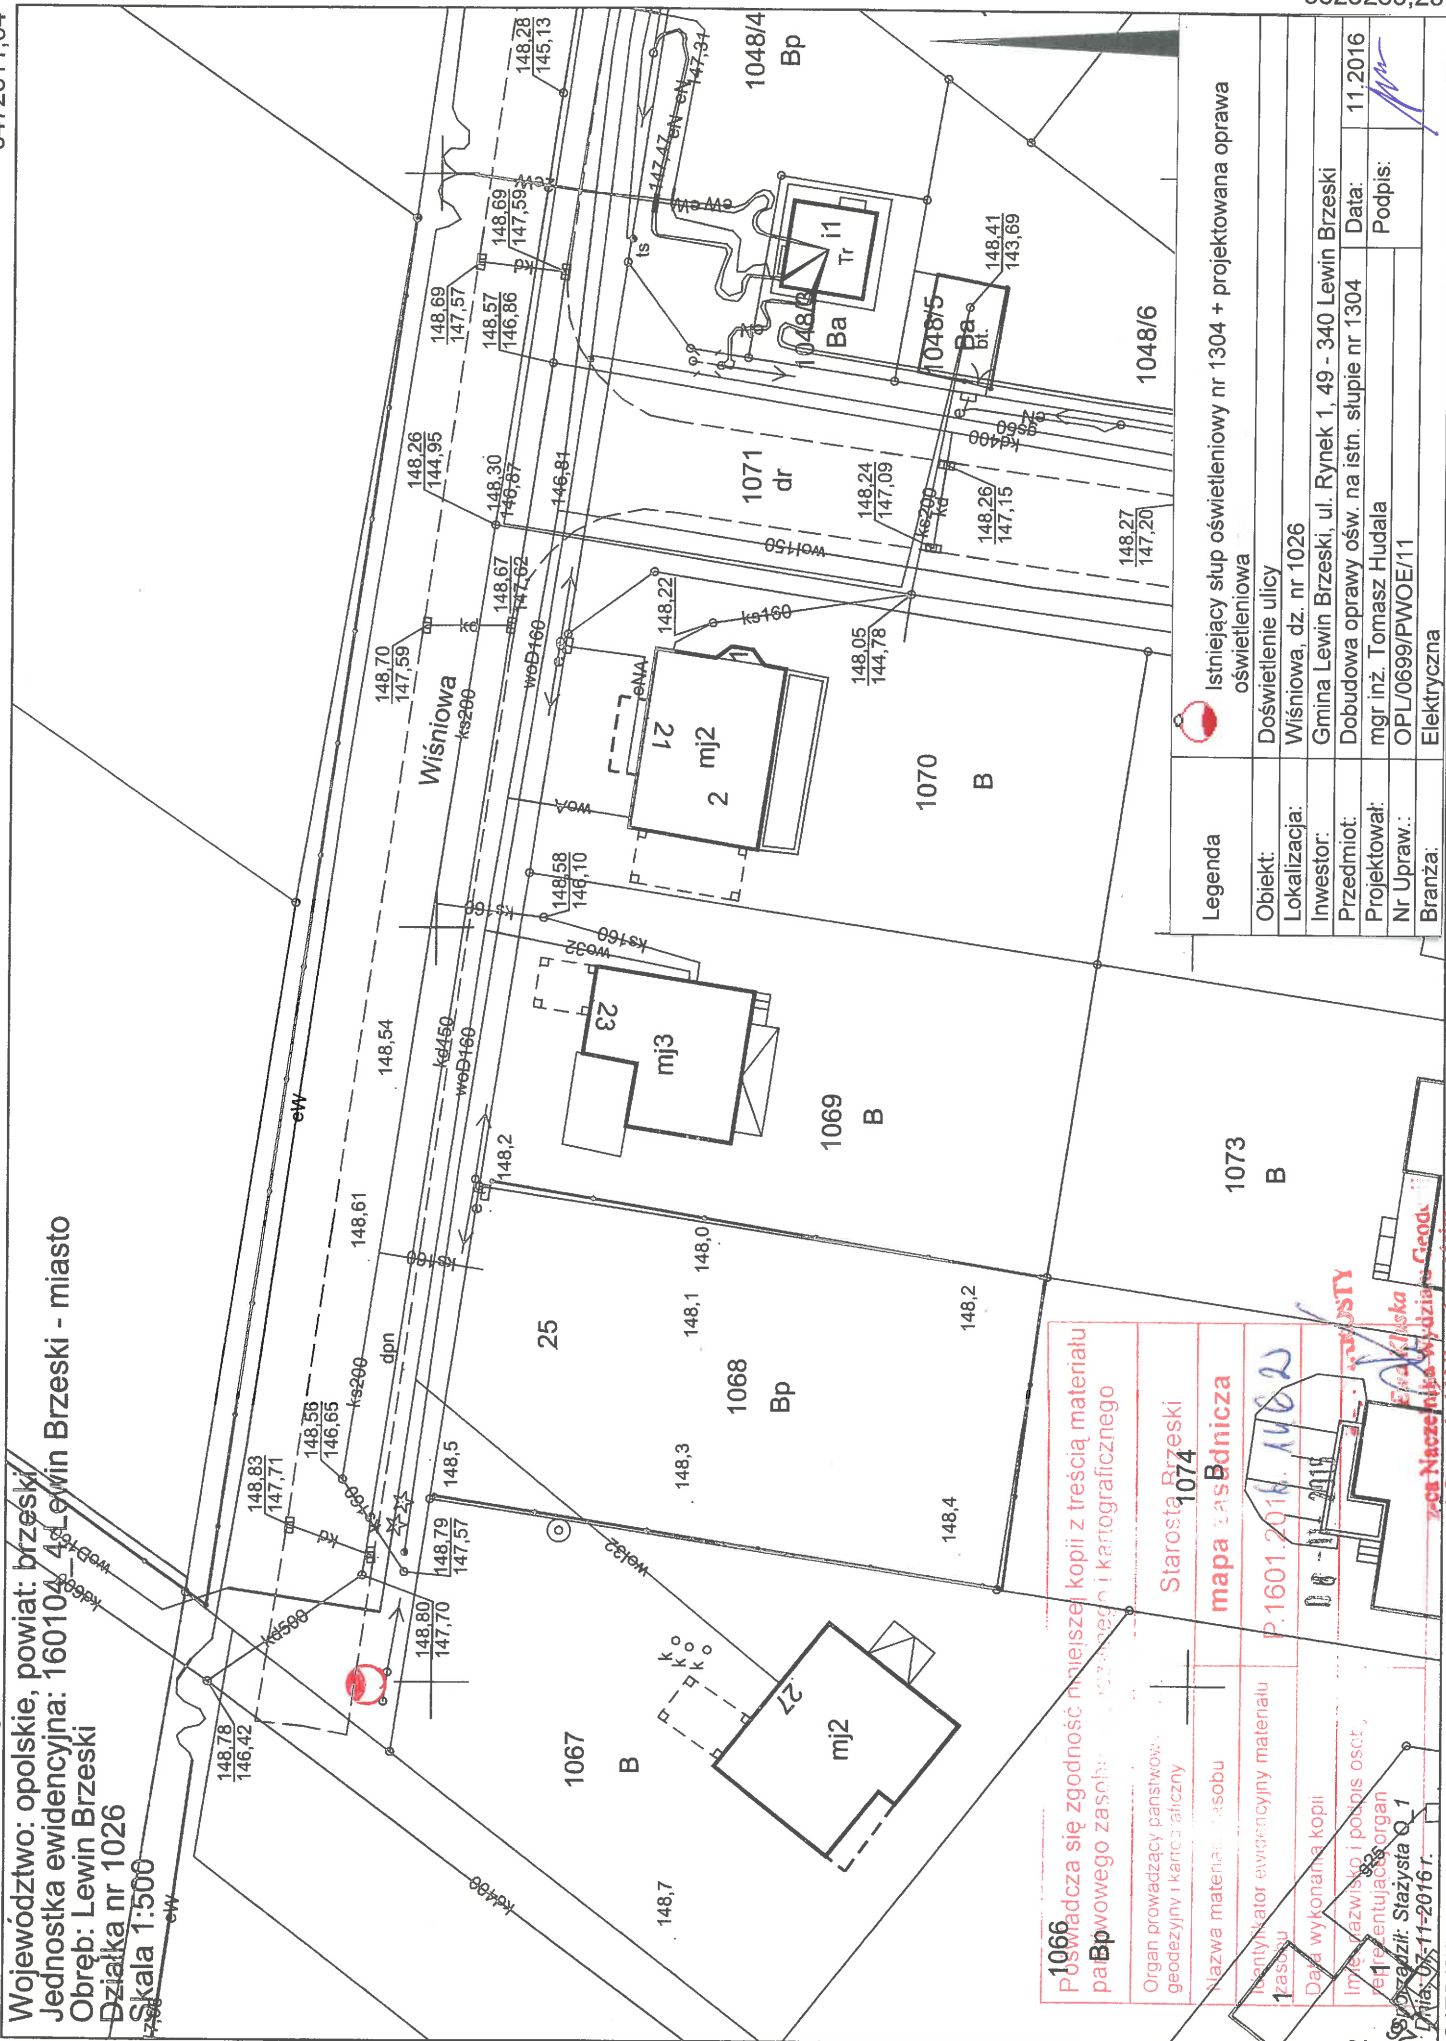

**1066**  
 P o s w i a d c z a s i ę z g o d n o ść n i e j e z e j k o p i i z t r e ś c i ą m a t e r i a l u p a ń s t w o w e g o z a s o b u g e o d e z y j n e g o i k a r t o g r a f i c z n e g o

Organ prowadzący państwowy zasób geodezyjny i kartograficzny  
 Nazwa materiału: zasobu  
 Identyfikator ewidencyjny materiału: 1  
 Dział wykonana kopii: 1  
 Inne nazwisko i podpis osnt.:  
 reprezentujący organ:  
 Wydział: Stażysta Q.1  
 Data: 07-11-2016r.

Starosta Brzeski  
**mapa zasobnicza**  
 P.1601.2016.1026  
 06-11-2016  
 Wydział Geodezji i Kartografii  
 Stażysta Q.1

Legenda	Istniejący słup oświetleniowy nr 1304 + projektowana oprawa oświetleniowa Doświetlenie ulicy
Obiekt:	Wisniowa, dz. nr 1026
Lokalizacja:	Gmina Lewin Brzeski, ul. Rynek 1, 49 - 340 Lewin Brzeski
Investor:	Dobudowa oprawy ośw. na istn. słupie nr 1304
Przedmiot:	mgr inż. Tomasz Hudala
Projektował:	OPL/0699/PW0E/11
Nr Upraw.:	Elektryczna
Branża:	
Data:	11.2016
Podpis:	