SF1 (1:10)

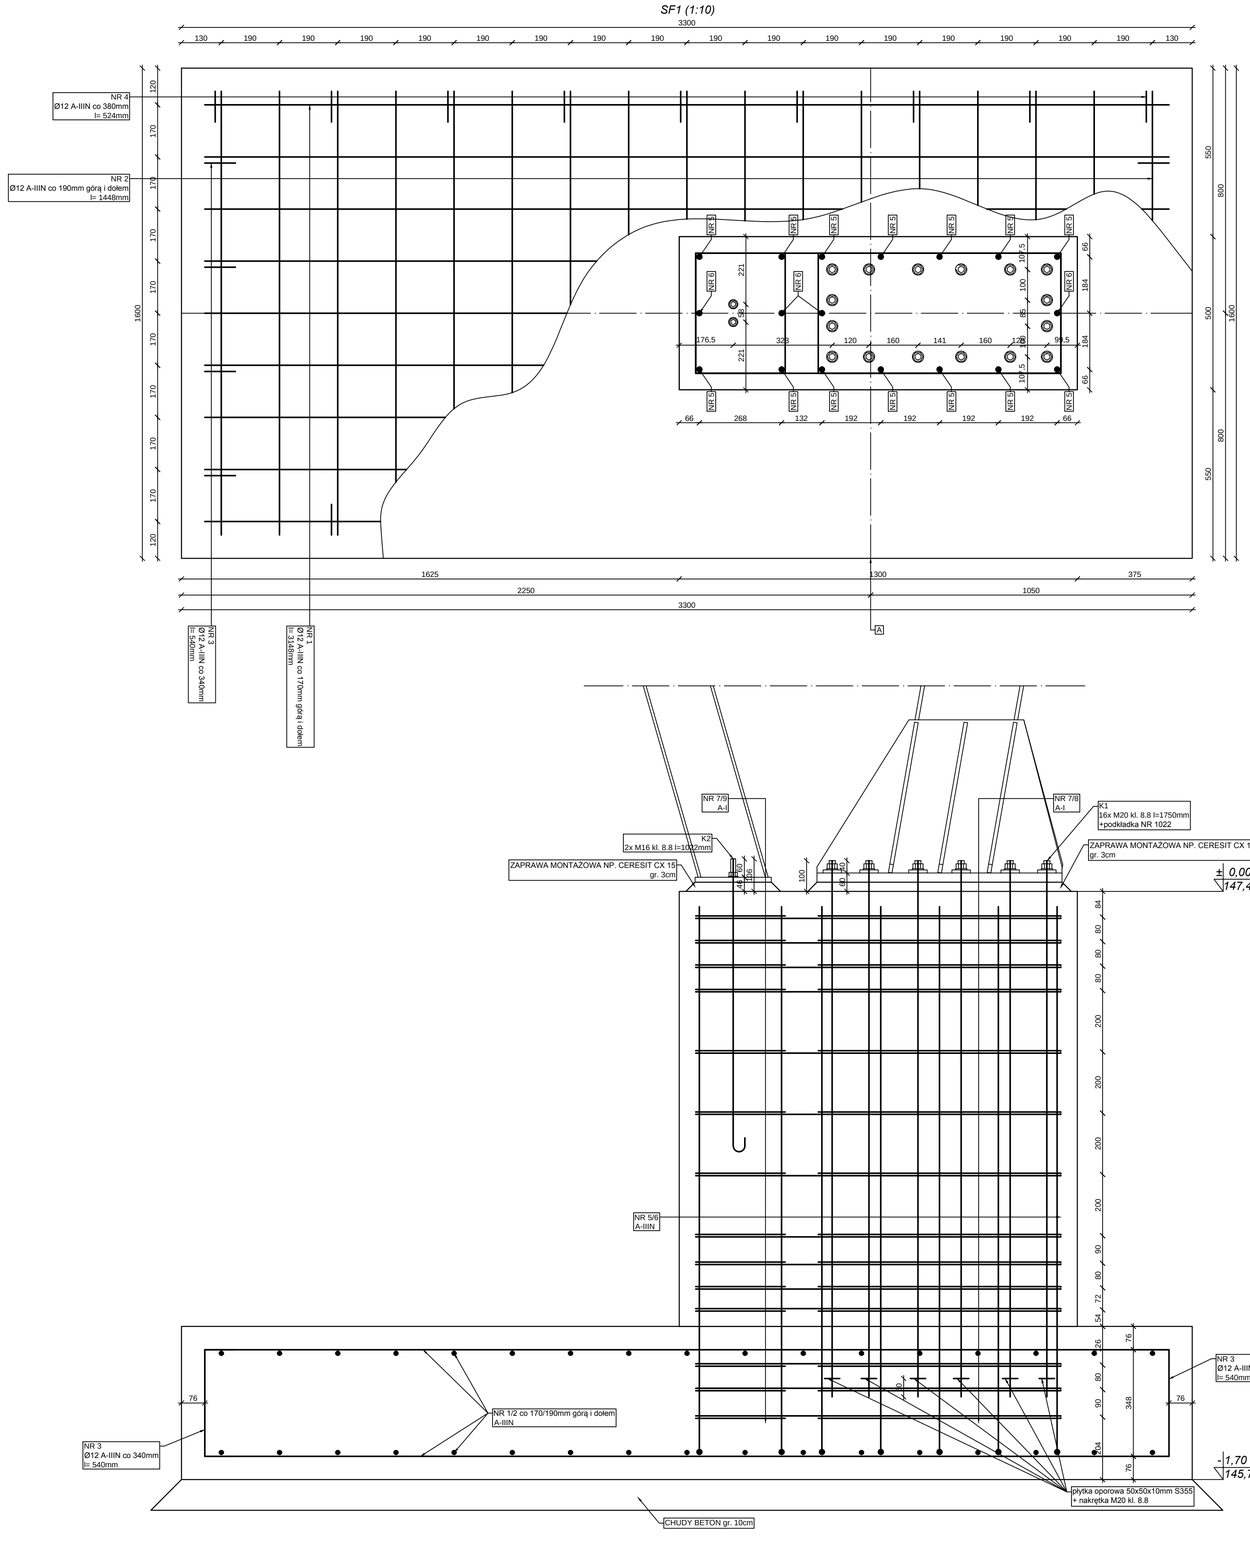

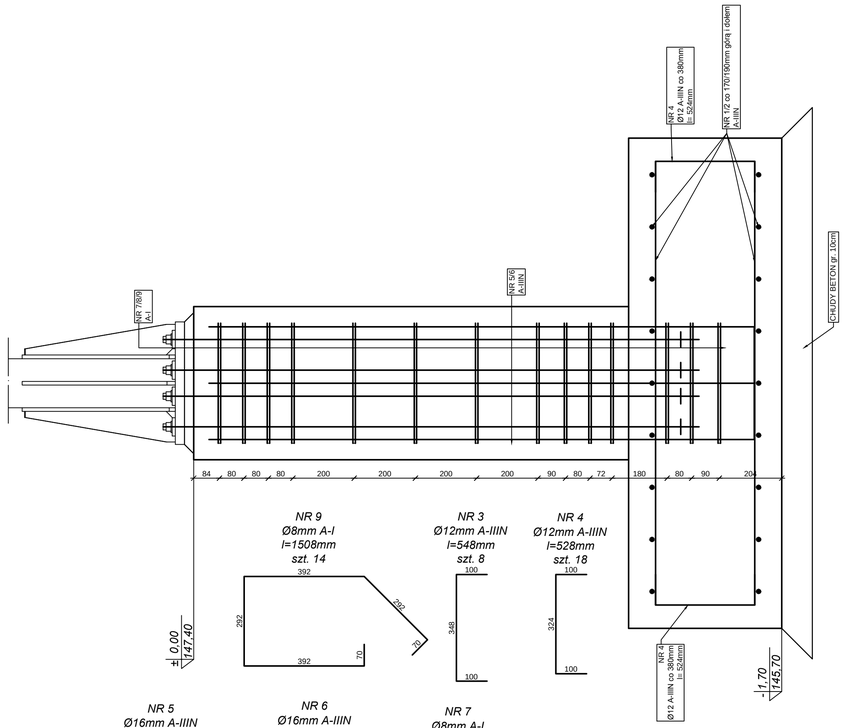

NR 9
Ø8mm A-I
l=1508mm
szt. 14

NR 3
Ø12mm A-IIIN
l=548mm
szt. 8

NR 4
Ø12mm A-IIIN
l=528mm
szt. 18

NR 5
Ø16mm A-IIIN
l=3928mm
szt. 7

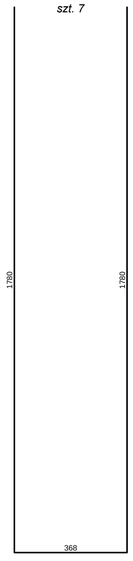

NR 6
Ø16mm A-IIIN
l=2140mm
szt. 4

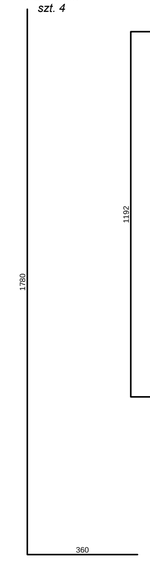

NR 7
Ø8mm A-I
l=3308mm
szt. 14

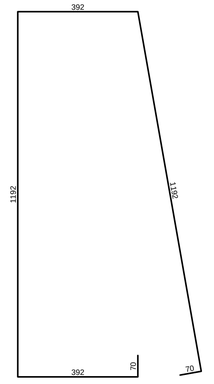

NR 8
Ø8mm A-I
l=2508mm
szt. 14

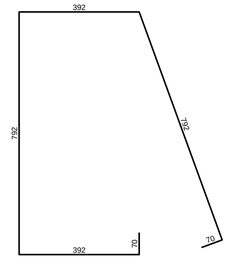

NR 10
Ø12mm A-I
l=1398mm
szt. 10

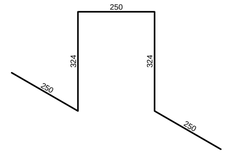

UWAGA:
1. STAL A-IIN, A-I, S355
2. BETON B25

ZESTAWIENIE STALI- SZCZEGÓŁOWE

Zamawiający:		GMINA LEWIN BRZESKI						
Element:		SF1- ZADASZENIE TRYBUN OLIMPIA				szt.:	10	
Miejsce budowy:								
pozycja	*sztuk*	*element*	*długość [mm]*	*masa jedn. [kg/m]*	*masa 1 szt. [kg]*	*masa całkowita [kg]*	*materiał*	*uwagi*
1	18	Ø12	3148	0,888	2,80	50,32	A-IIIN	
2	34	Ø12	1448	0,888	1,29	43,72	A-IIIN	
3	8	Ø12	548	0,888	0,49	3,89	A-IIIN	
4	18	Ø12	528	0,888	0,47	8,44	A-IIIN	
5	7	Ø16	3928	1,58	6,21	43,44	A-IIIN	
6	4	Ø16	2140	1,58	3,38	13,52	A-IIIN	
7	14	Ø8	3308	0,395	1,31	18,29	A-I	
8	14	Ø8	2508	0,395	0,99	13,87	A-I	
9	14	Ø8	1508	0,395	0,60	8,34	A-I	
10	10	Ø12	1398	0,888	1,24	12,41	A-I	
K1	16	M20	1750	2,47	4,32	71,37	kl. 8.8	
	16	pł. 50x50x10	50	3,93	0,20	3,14	S355	
K2	2	M16	2140	1,58	3,38	6,85	kl. 8.8	
					RAZEM:	***297,6***		
					dodatek na spoiny 1,5%:	*4,5*		
					SUMA:	***302,1***		
					SUMA DLA WSZYSTKICH SZT.:	***3020,8***		

PROKO-ART
inż. Sławomir Śliwka
49-305 Brzeg ul. księdza Makarskiego 33/ 15 tel. 602-597-155

Inwestor:	GMINA LEWIN BRZESKI UL. RYNEK 1, 49-340 LEWIN BRZESKI			
Temat:	ZADASZENIE CZĘŚCI TRYBUN NA BOISKU SPORTOWYCH "OLIMPIA" W LEWINIE BRZESKIM- PROJEKT WYKONAWCZY KONSTRUKCJI			
Adres:	ul. Powstańców Śląskich, 49-340 Lewin Brzeski, dz. nr 205/48		Skala:	Data:
Obiekt	Zadaszenie trybun- wiata		1:10	06.2018
Projektant: mgr inż. Marcin Kajdas nr upr. OPL/0377/POOK/08	Podpis:	Opracowanie: inż. Sławomir Śliwka nr upr. OPL/1300/POKb/16	Podpis:	Nr rys. 0