


Przekrój A-A

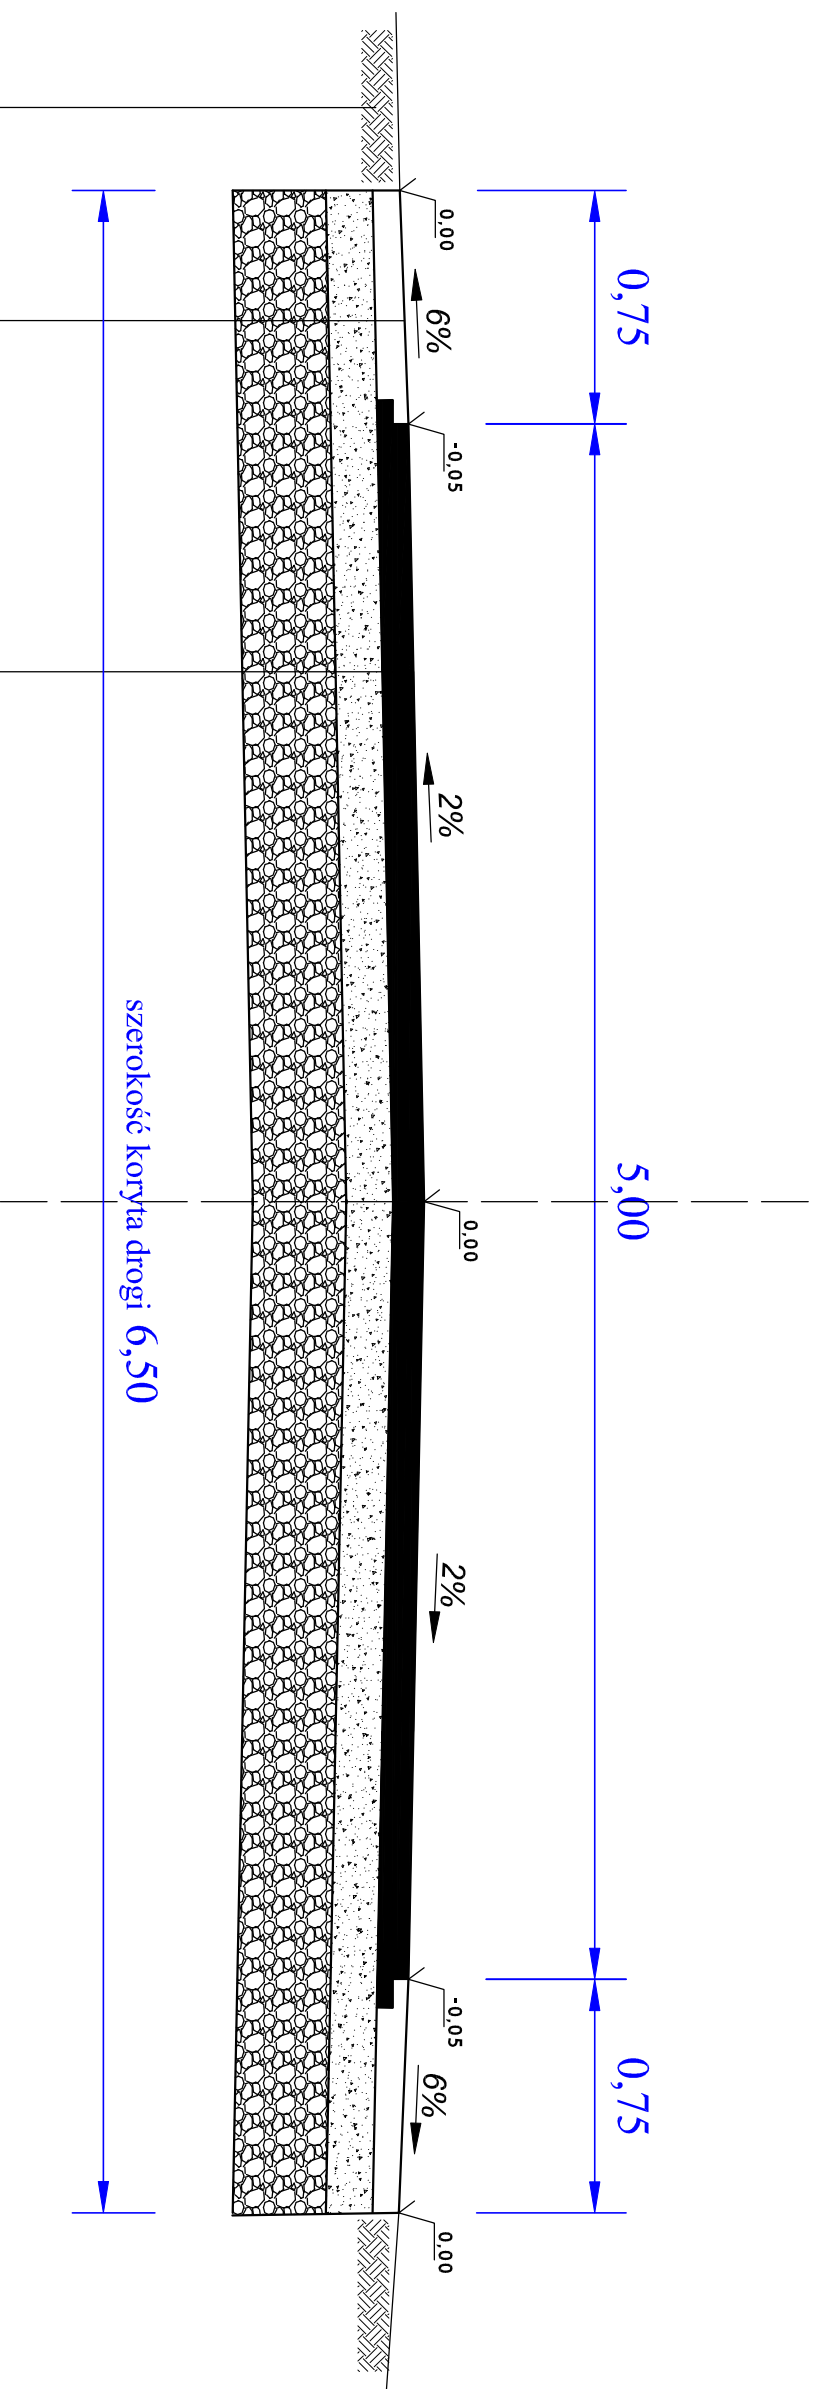

istn. teren wokół drogi (obustronnie) należy zagospodarować (wytównać, uzupełnić, rozplantować)

	DROGTOM	45-401 Opole ul. Chemiczna 9/2 tel.0608 498 304
	PROJEKTOWY	mgr inż. Tomasz SKULSKI
Lokalizacja	m.ŁOSIÓW - ul.CMENTARNA	
Temat	PROJEKT PRZEBUDOWY DROGI	
		Skala 1:25
		01.2016
Przekrój A-A		