


Załącznik Nr 2


KONTENER SOCJALNY

Skala 1:50


Widok z boku

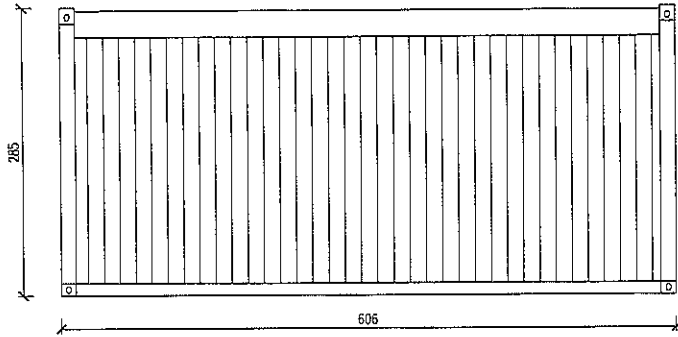


Widok z frontu

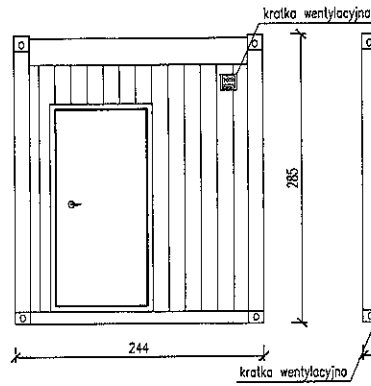


Widok z tyłu

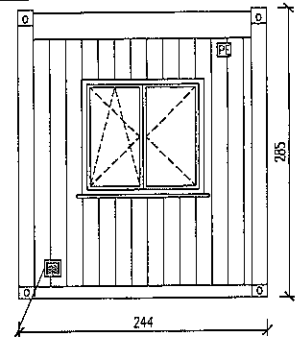

tytuł projektu:	KONTENER SOCJALNY	nr rysunku:	2
projektant:	mgr inż. Tomasz ULENBERG	skala:	1 : 50
firma:	 EURO-MEGA ul. Szkolna 95 80-209 Tuchom www.euro-mega.com.pl		
<small>Koplowanie, przetwarzanie oraz udostępnianie osobom trzecim jedynie za pisemną zgodą EURO-MEGA</small>			


BURMISTRZ



Artur Kotara

Załącznik Nr 3

KONTENER SOCJALNY

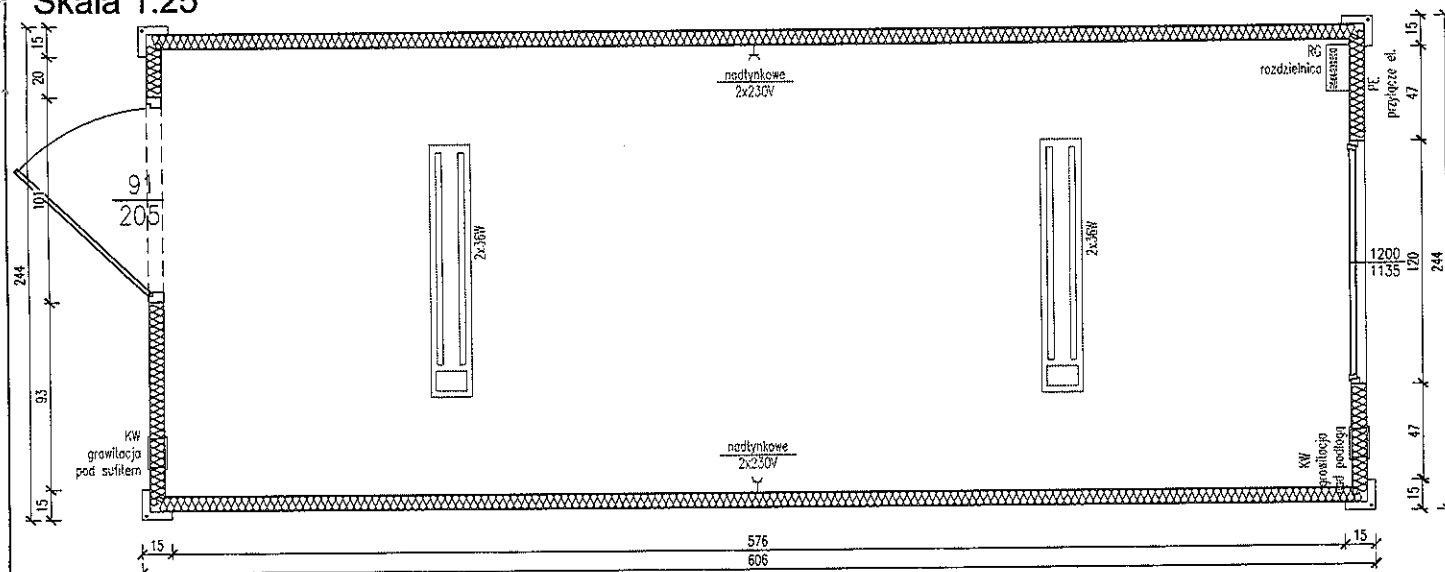Skala 1:25



tytuł rysunku:	KONTENER SOCJALNY	nr rysunku:	1
projektował:	mgr inż. Tomasz ULENBERG	skala:	1 : 25
firma:	 EURO-MEGA ul. Szkolna 95 80-209 Tuchom www.euro-mega.com.pl		
<small>Koplowanie, przetwarzanie oraz udostępnianie osobom trzecim jedynie za pisemną zgodą EURO-MEGA</small>			

BURMISTRZ