PROJ. OGRODZENIA 3 - WIDOK ROZWINIĘCIA

Istn. ogrodzenie - mur pełny dł=40m, sz= 25cm, wys=230cm do rozbiórki
proj. ogrodzenie do budowy - dł=46mb, wys 220cm,

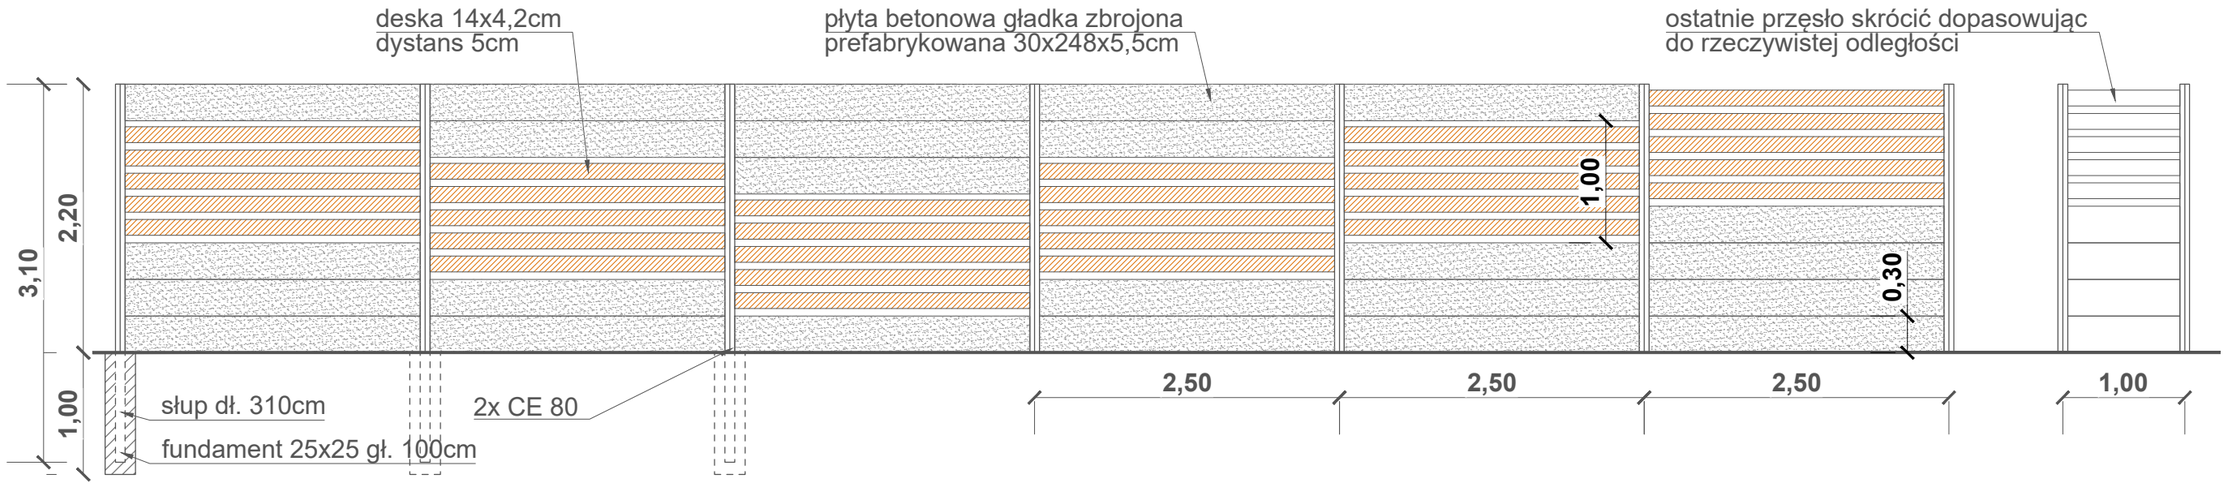

PROJ. OGRODZENIE 2 - WIDOK ROZWINIĘCIA

ogrodzenie do wymiany, łączna dł 16.5mb

PROJ. OGRODZENIE 1 - WIDOK ROZWINIĘCIA

ogrodzenie do wymiany, łączna dł 11mb
Furtka 1 mb, brama 2-skrzydłowa 3,5mb, ogrodzenie 6,5mb

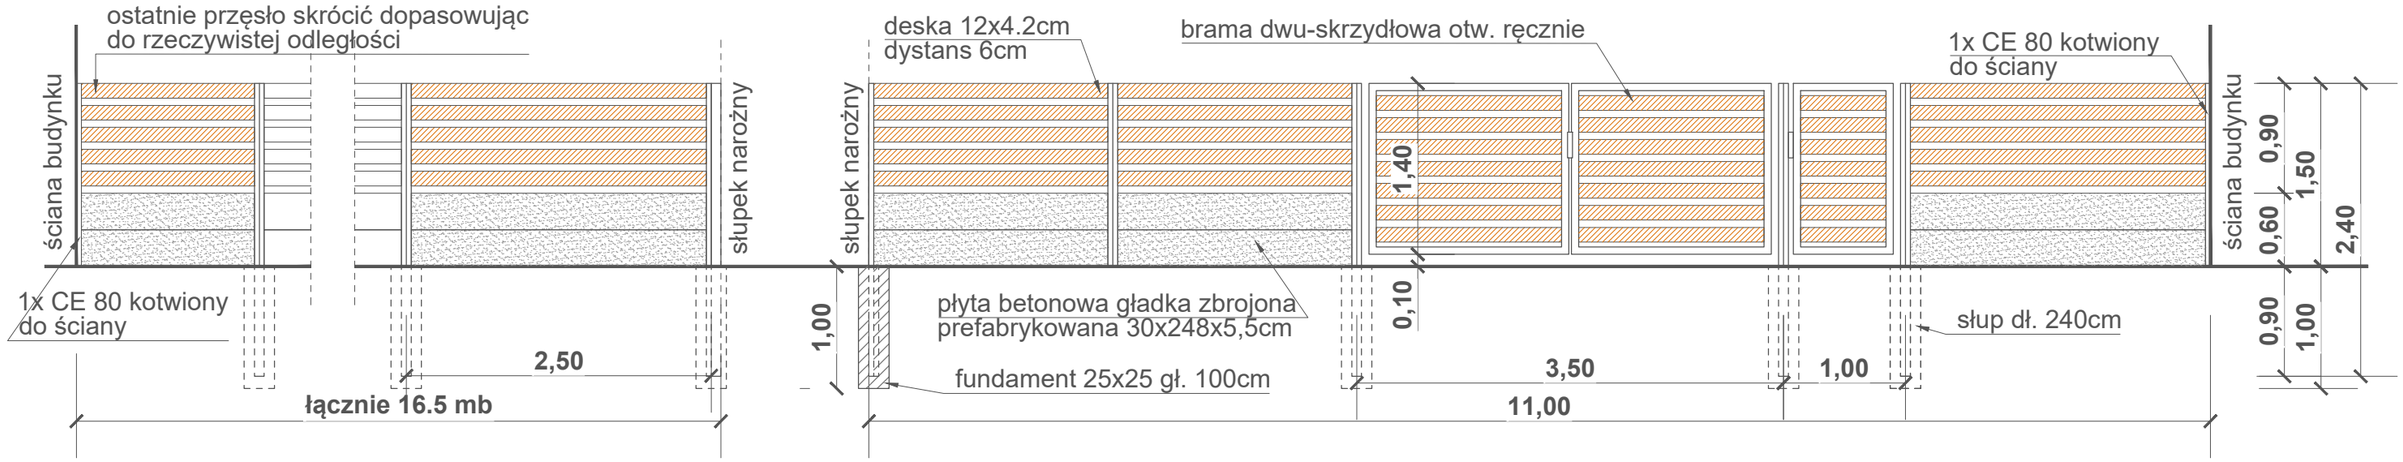

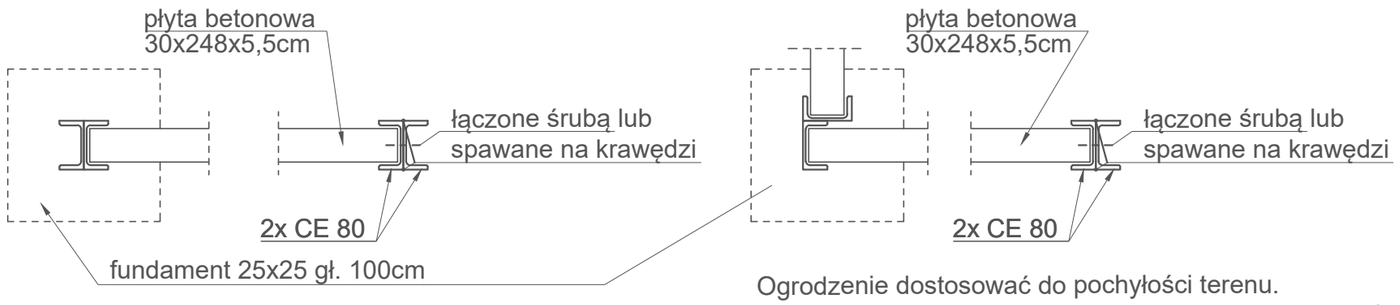

Ogrodzenie dostosować do pochyłości terenu.
Przed wykonaniem należy zweryfikować ilości rzeczywiste
Słupki metalowe ocynkowane, malowane proszkowo RAL 7016
elementy metalowe RAL 7016, deski w kolorze nawiązującym do ławek
Beton pod fundamenty : C12/15

RYS. OGRODZENIA 1, 2, 3

BUDOWA INFRASTRUKTURY PIESZO - ROWEROWEJ W POWIECIE OPOLSKIM - II ETAP
ORAZ BUDOWA CENTRUM PRZESIADKOWEGO W GMINIE LEWIN BRZESKI

PS PROJEKT
www.ps-projekt.net.pl
PS-PROJEKT Sp. zo.o.
Pracownia: 45-131 Opole ul. Józefa Cygana 4/109
tel. 531 832 426 e-mail. biuro@ps-projekt.net.pl
e-mail.biuro@ps-projekt.net.pl
ARCHITEKTURA

ADRES:	49-340 LEWIN BRZESKI UL. KOŚCIUSZKI dz.nr: 736, 734/7, 737/7, 806	
INWESTOR:	Gmina Lewin Brzeski ul. Rynek 1 49-340 Lewin Brzeski	skala: 1:50
STADIUM:	PROJEKT BUDOWLANY	data: 08.2018
PROJEKTANT:	mgr inż. arch. Maciej Rempalski up. 02/OPOKK/2012	
SPRAWDZAJĄCY:	mgr inż. arch. Paweł Wolny up. 14/OPOKK/2011	
OPRACOWAŁ :	inż. arch Ryszard Śnieżek mgr inż. arch Agata Mikula	nr rys.: A-3