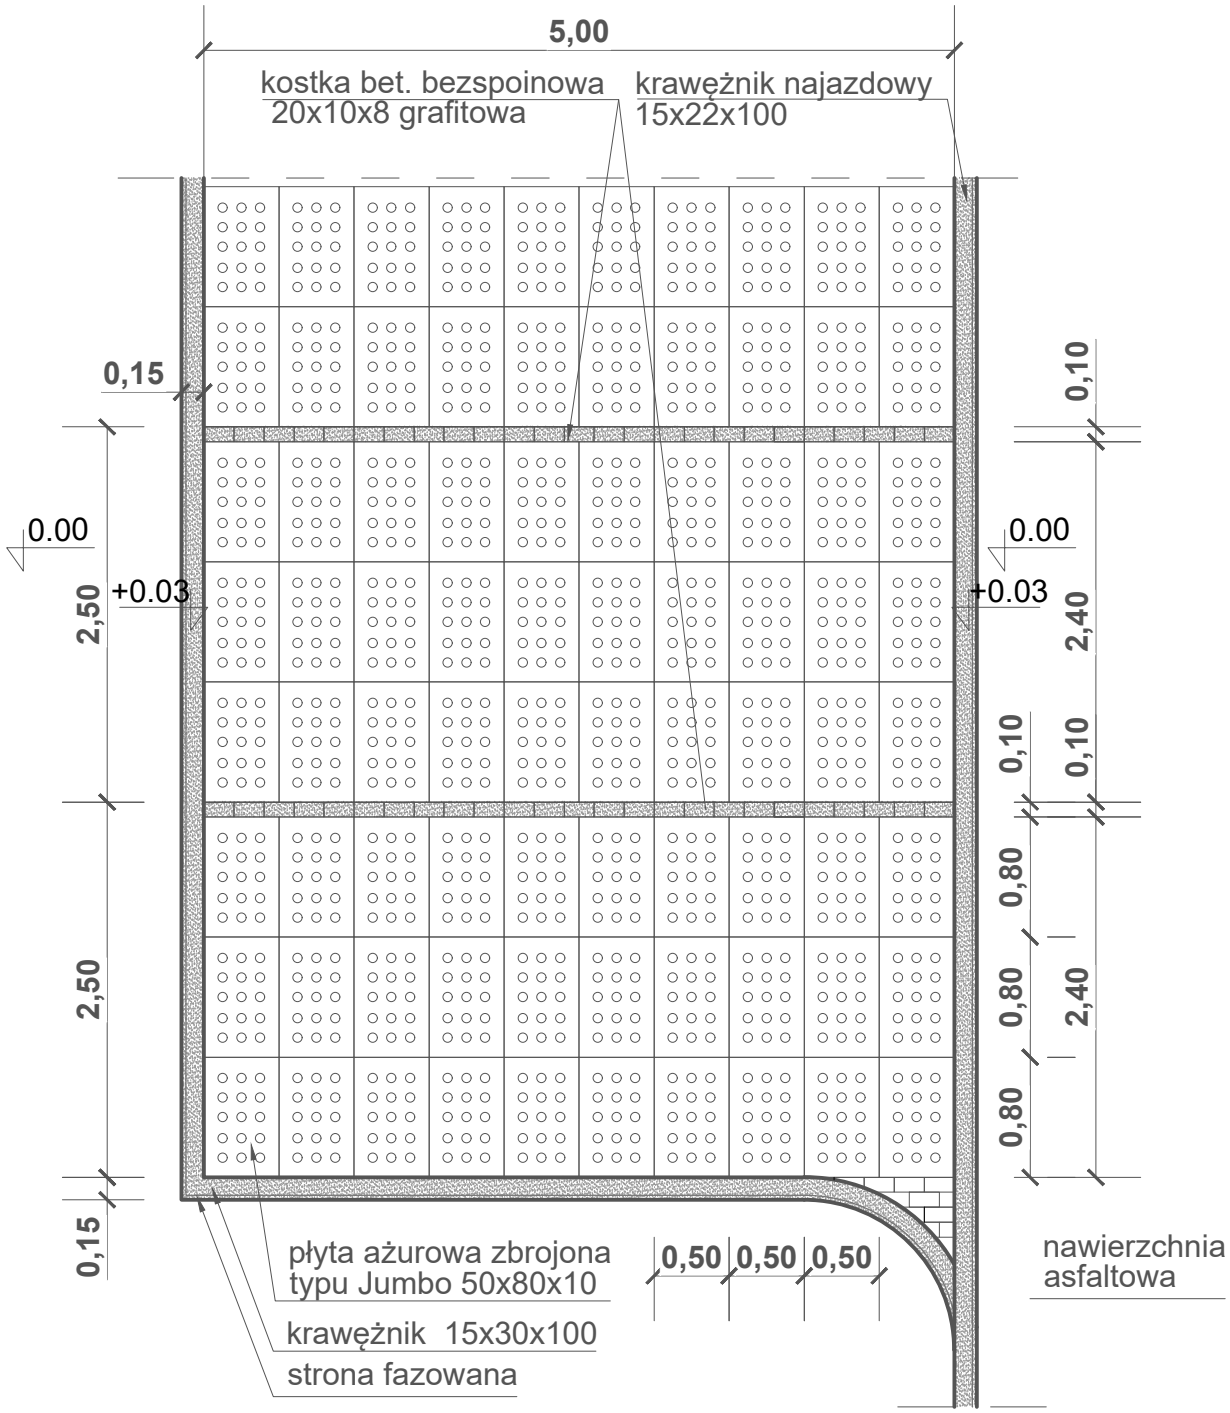


Układ warstw nawierzchni wg. opisu technicznego
Ilość miejsc postojowych odczytać z rys. zagospodarowania

## SZCZEGÓŁ MIEJSCA POSTOJOWEGO

BUDOWA INFRASTRUKTURY PIESZO - ROWEROWEJ W POWIECIE OPOLSKIM - II ETAP
ORAZ BUDOWA CENTRUM PRZESIADKOWEGO W GMINIE LEWIN BRZESKI

PS PROJEKT
www.ps-projekt.net.pl
PS-PROJEKT Sp. zo.o.
Pracownia: 45-131 Opole ul. Józefa Cygana 4/109
tel. 531 832 426 e-mail. biuro@ps-projekt.net.pl
e-mail.biuro@ps-projekt.net.pl
ARCHITEKTURA

| | | |
|---|---|---|
| ADRES: | 49-340 LEWIN BRZESKI UL. KOŚCIUSZKI dz.nr: 845/3 | |
| INWESTOR: | Gmina Lewin Brzeski ul. Rynek 1 49-340 Lewin Brzeski | skala: 1:50 |
| STADIUM: | PROJEKT BUDOWLANY | data: 08.2018 |
| PROJEKTANT: | mgr inż. arch. Maciej Rempalski up. 02/OPOKK/2012 | |
| SPRAWDZAJĄCY: | mgr inż. arch. Paweł Wolny up. 14/OPOKK/2011 | |
| OPRACOWAŁ : | inż. arch Ryszard Śnieżek mgr inż. arch Agata Mikula | nr rys.: A-11 |