



WIATA 2 - ELEWACJA 1

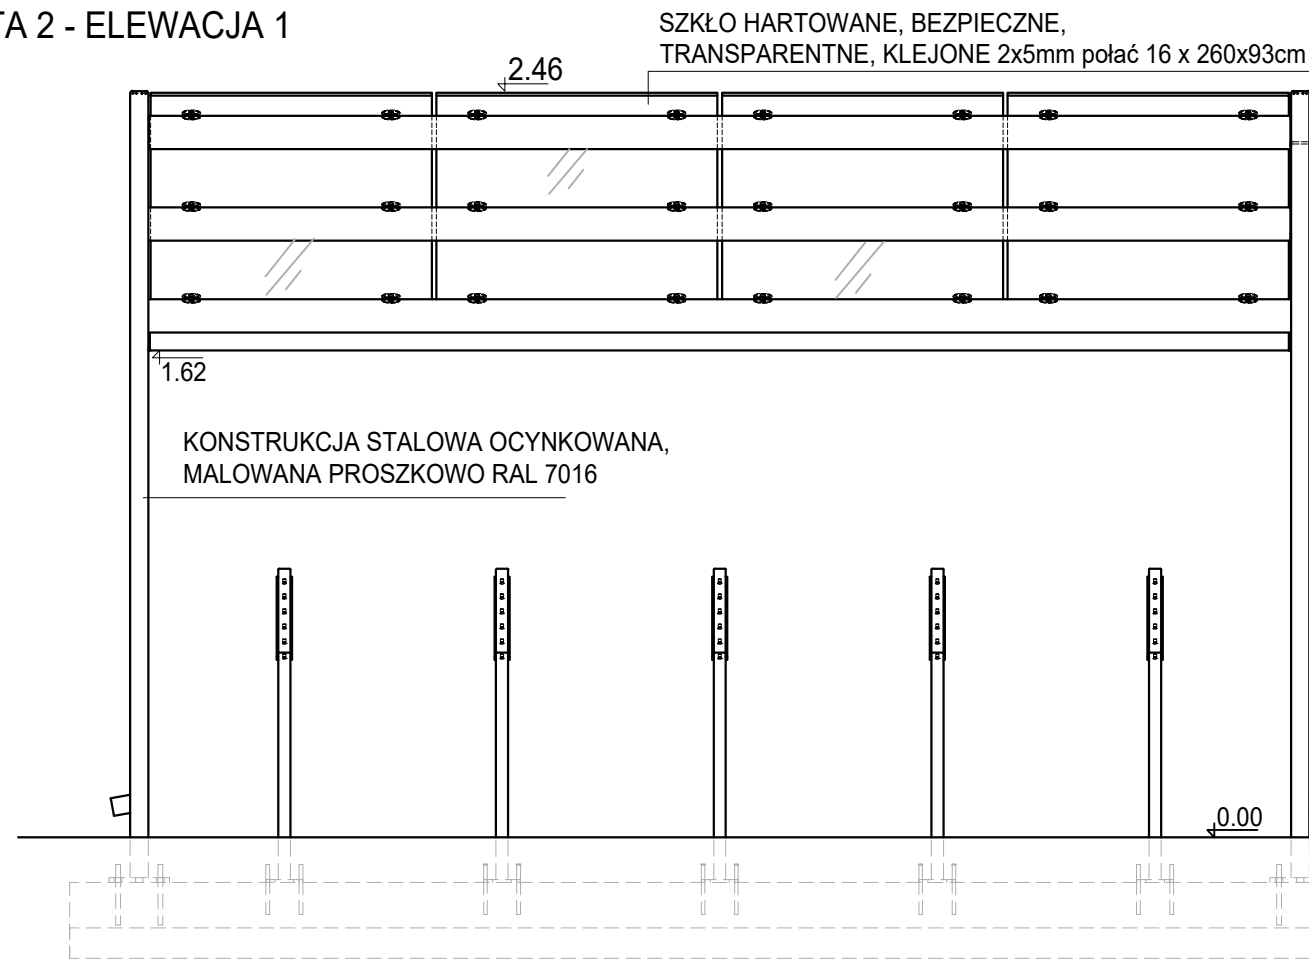

WIATA 2 - ELEWACJA 2

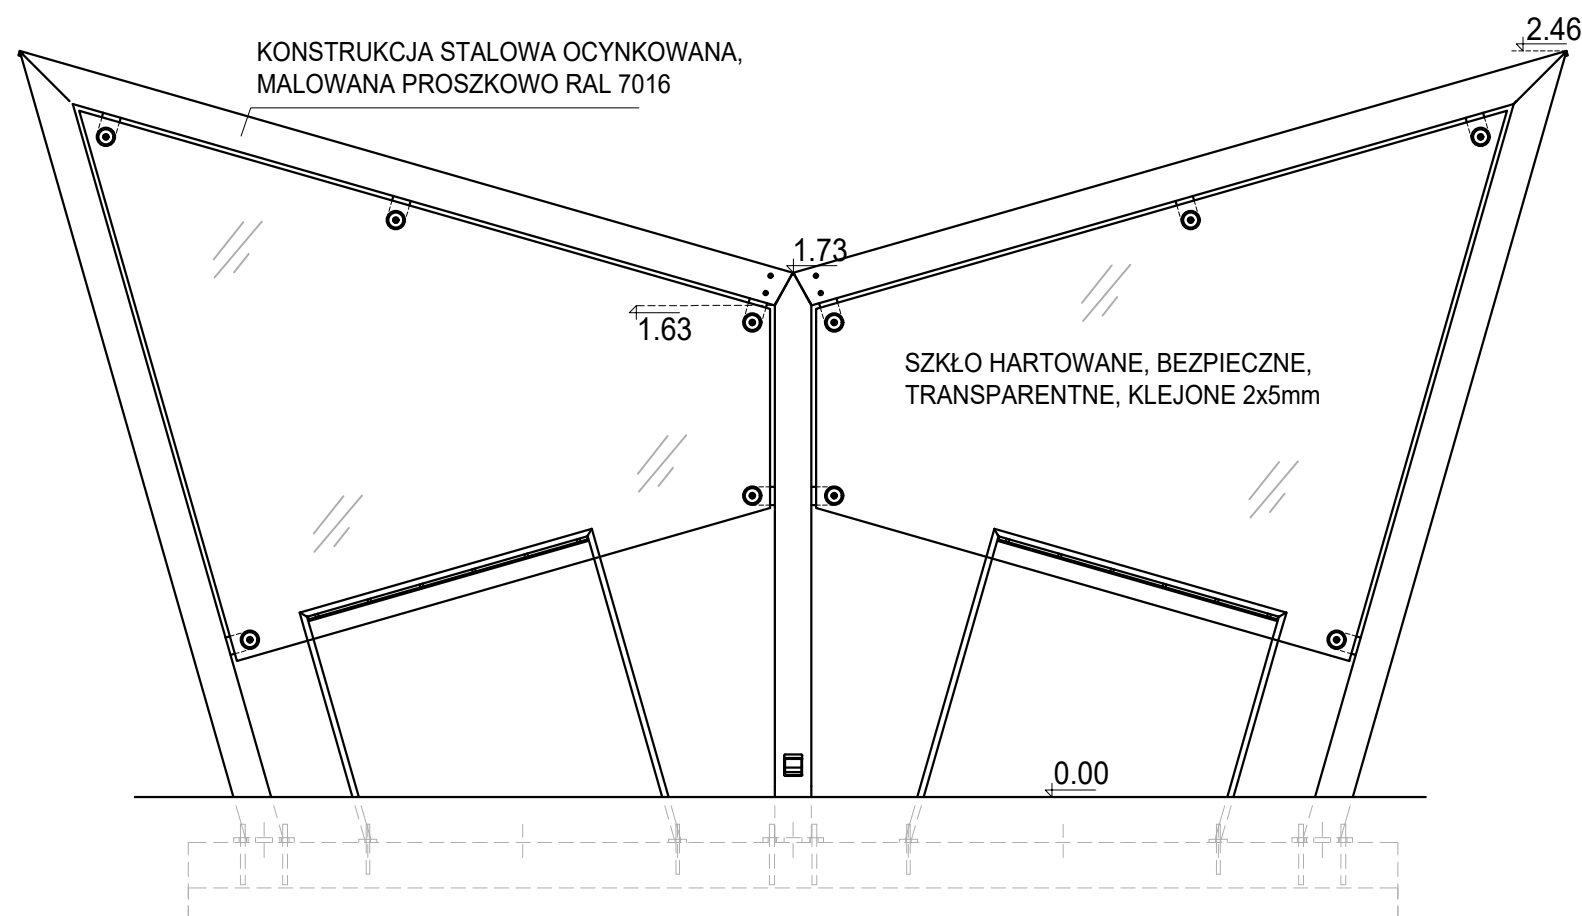


Projektowana ilość : 5 sztuk

UWAGI:

- Konstrukcja stalowa ocynkowana, malowana proszkowo RAL 7016
- Szkło hartowane, klejone bezpieczne 2x5mm

RYS. WIATY 2 - ELEWACJE

BUDOWA INFRASTRUKTURY PIESZO - ROWEROWEJ W POWIECIE OPOLSKIM - II ETAP ORAZ BUDOWA CENTRUM PRZESIADKOWEGO W GMINIE LEWIN BRZESKI				
 www.ps-projekt.net.pl PS-PROJEKT Sp. z o.o. 45-131 Opole ul. Józefa Cygana 4/109 531 832 426 e-mail: biuro@ps-projekt.net.pl e-mail: biuro@ps-projekt.net.pl	ADRES:	49-340 LEWIN BRZESKI UL. KOŚCIUSZKI dz.nr: 845/3,		
	INWESTOR:	Gmina Lewin Brzeski ul. Rynek 1 49-340 Lewin Brzeski	skala:	1:25
	STADIUM:	PROJEKT BUDOWLANY	data:	08.2018
	PROJEKTANT:	mgr inż. arch. Maciej Rempalski up. 02/OPOKK/2012		
ARCHITEKTURA	SPRAWDZA JĄCY:	mgr inż. arch. Paweł Wolny up. 14/OPOKK/2011		
	OPRACOWAŁ :	inż. arch Ryszard Śnieżek mgr inż. arch Agata Mikula		
			nr rys.:	A-7