PROFIL KOLEKTORA KD-1

POZIOM PORÓWNAWCZY: 135.00 m n.p.m.

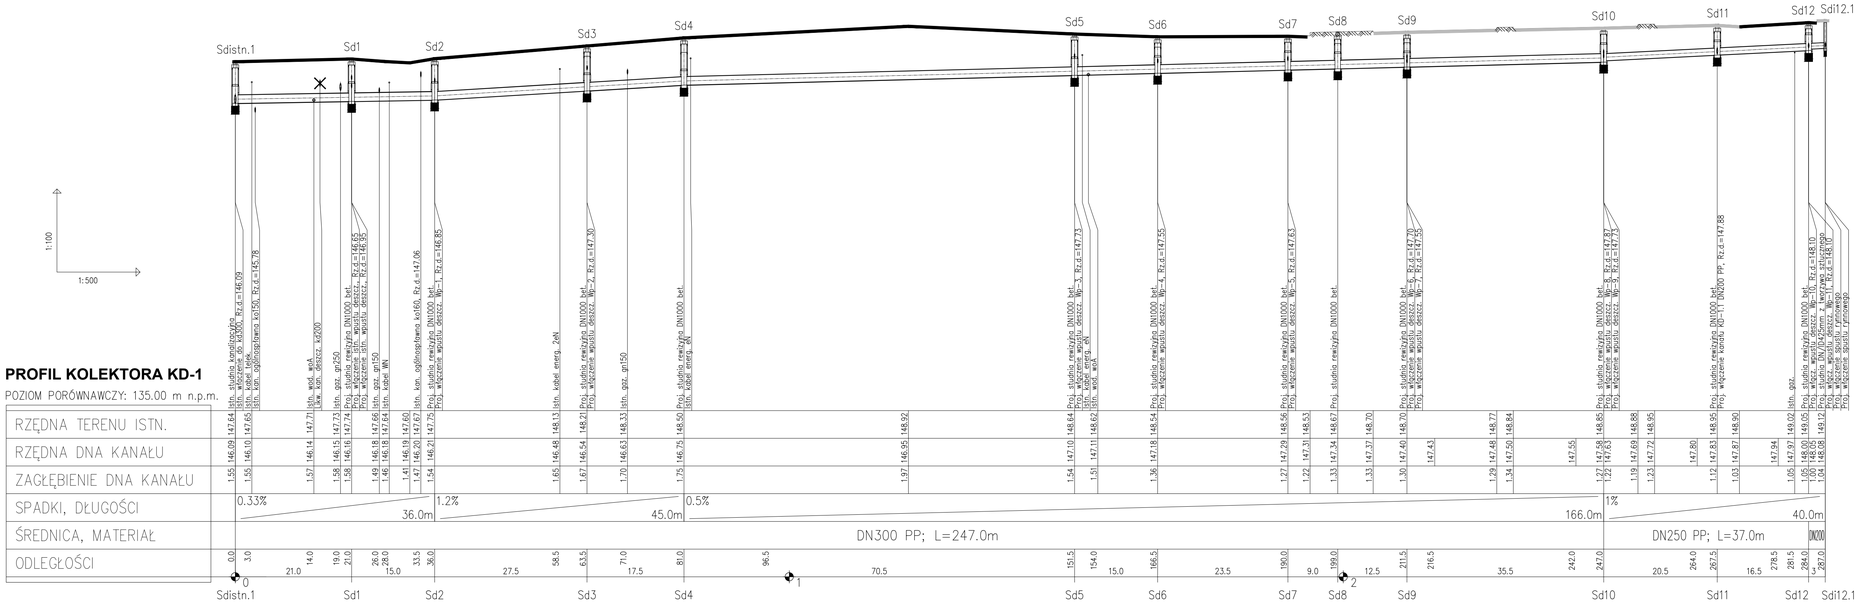

KD-1.1

135.00m n.p.m.

PROFILE PODŁUŻNE KANAŁÓW DESZCZOWYCH

BUDOWA INFRASTRUKTURY PIESZO - ROWEROWEJ W POWIECIE OPOLSKIM - II ETAP
ORAZ BUDOWA CENTRUM PRZESIADKOWEGO W GMINIE LEWIN BRZESKI

PS PROJEKT	ADRES:	49-340 LEWIN BRZESKI UL. KOŚCIUSZKI, dz. nr: 734/7, 736, 737/7, 806, 809/19, 815/5, 845/3, 845/4	
	INWESTOR:	Gmina Lewin Brzeski ul. Rynek 1 49-340 Lewin Brzeski	1:100/500
PS-PROJEKT Sp.z o.o. 45-131 Opole ul.Cugiera 4 tel. 660299646 e-mail: psprojekt@o2.pl	STADIUM:	PROJEKT BUDOWLANY	data: 06.2018
	PROJEKTANT:	Mirosław Brzeziński up. 352/94/OP	
BRANŻA SANITARNA	SPRAWDZAJĄCY:	mgr inż. Romuald Maciantowicz up. 206/94/OP	
	OPRACOWAŁ :	mgr inż. Marek Klyk mgr inż. Tomasz Płaczek	nr rys.: S-2