


Właz żeliwny D400

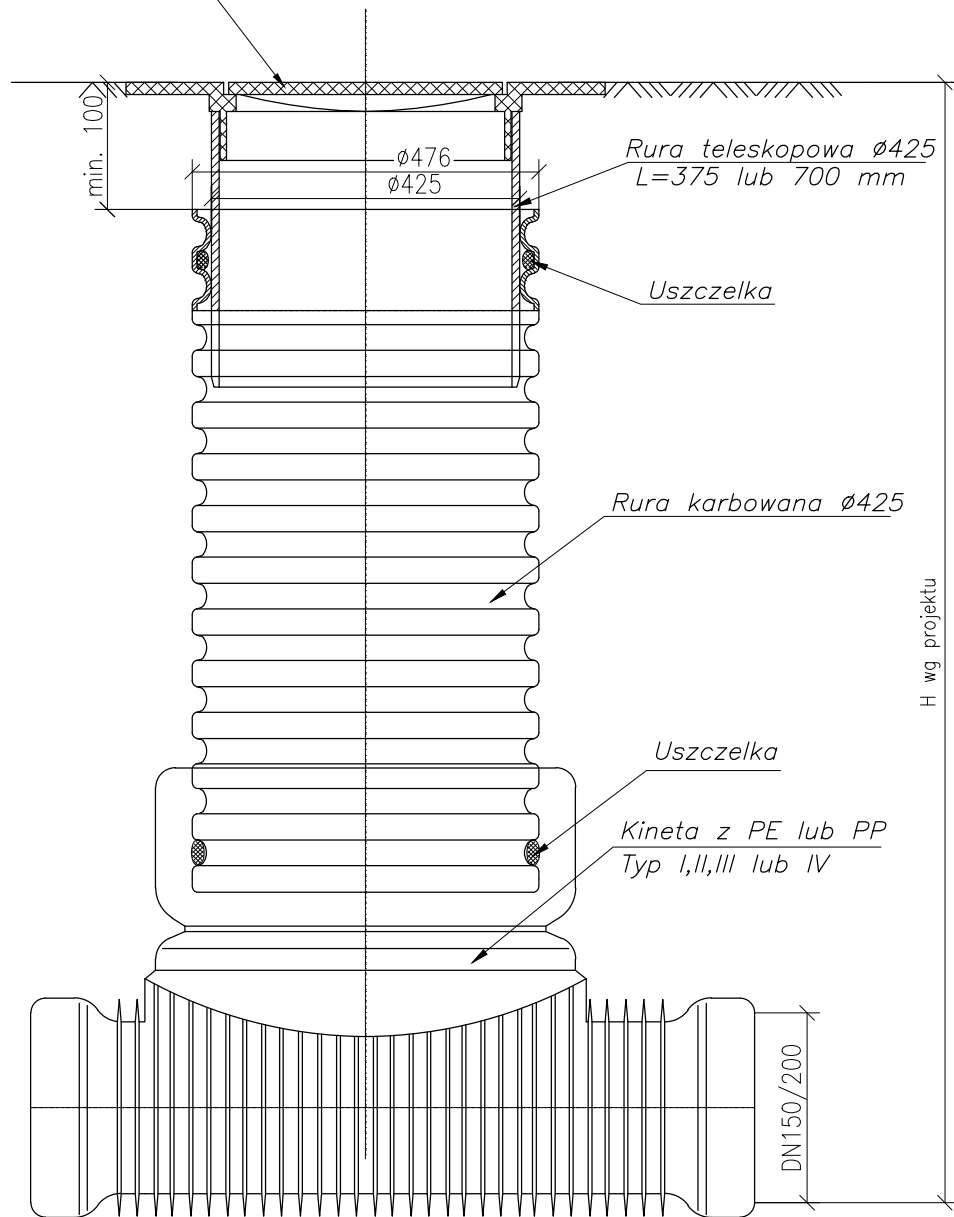

STUDZIENKA INSPEKCYJNA DN/ID425

BUDOWA INFRASTRUKTURY PIESZO - ROWEROWEJ W POWIECIE OPOLSKIM - II ETAP
ORAZ BUDOWA CENTRUM PRZESIADKOWEGO W GMINIE LEWIN BRZESKI

**PS
PROJEKT**

PS-PROJEKT Sp.z o.o.

45-131 Opole ul.Cygana 4
tel. 660299646 e-mail. psprojekt@o2.pl

**BRANŻA
SANITARNA**

ADRES:	49-340 LEWIN BRZESKI UL. KOŚCIUSZKI, dz. nr: 734/7, 736, 737/7, 806, 809/19, 815/5, 845/3, 845/4	
INWESTOR:	Gmina Lewin Brzeski ul. Rynek 1 49-340 Lewin Brzeski	skala: 1:10
STADIUM:	PROJEKT BUDOWLANY	data: 06.2018
PROJEKTANT:	Mirosław Brzeziński up. 352/94/OP	
SPRAWDZAJĄCY:	mgr inż. Romuald Maciantowicz up. 206/94/OP	
OPRACOWAŁ :	mgr inż. Marek Klyk mgr inż. Tomasz Płaczek	nr rys.: S-4