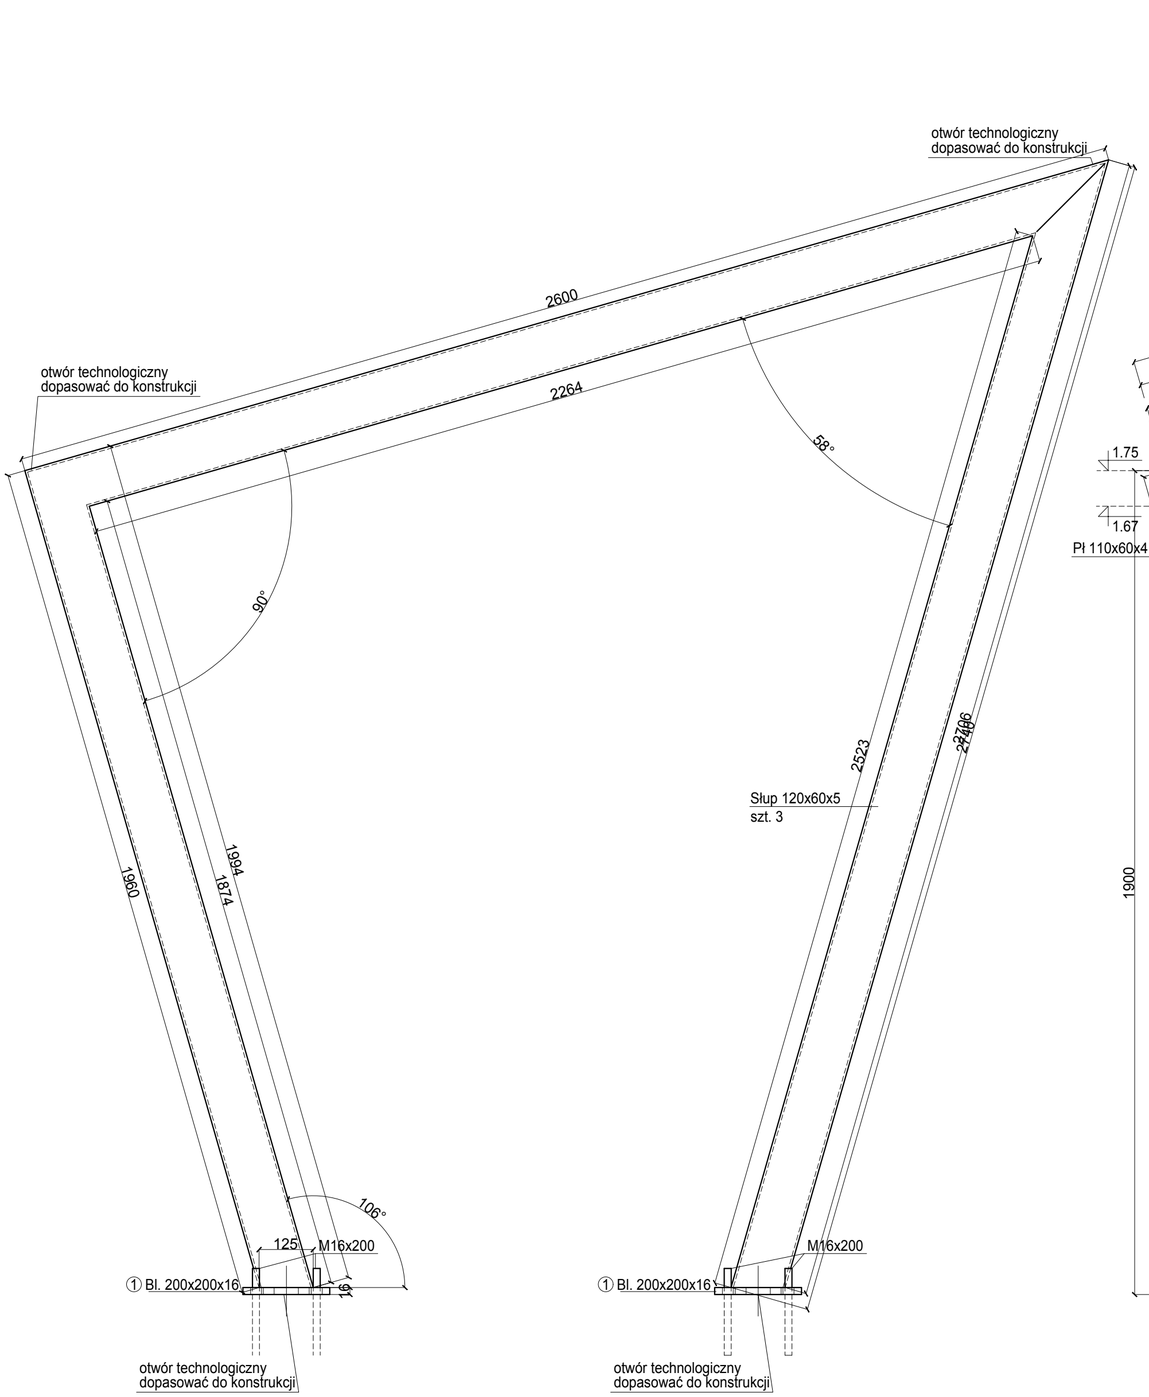

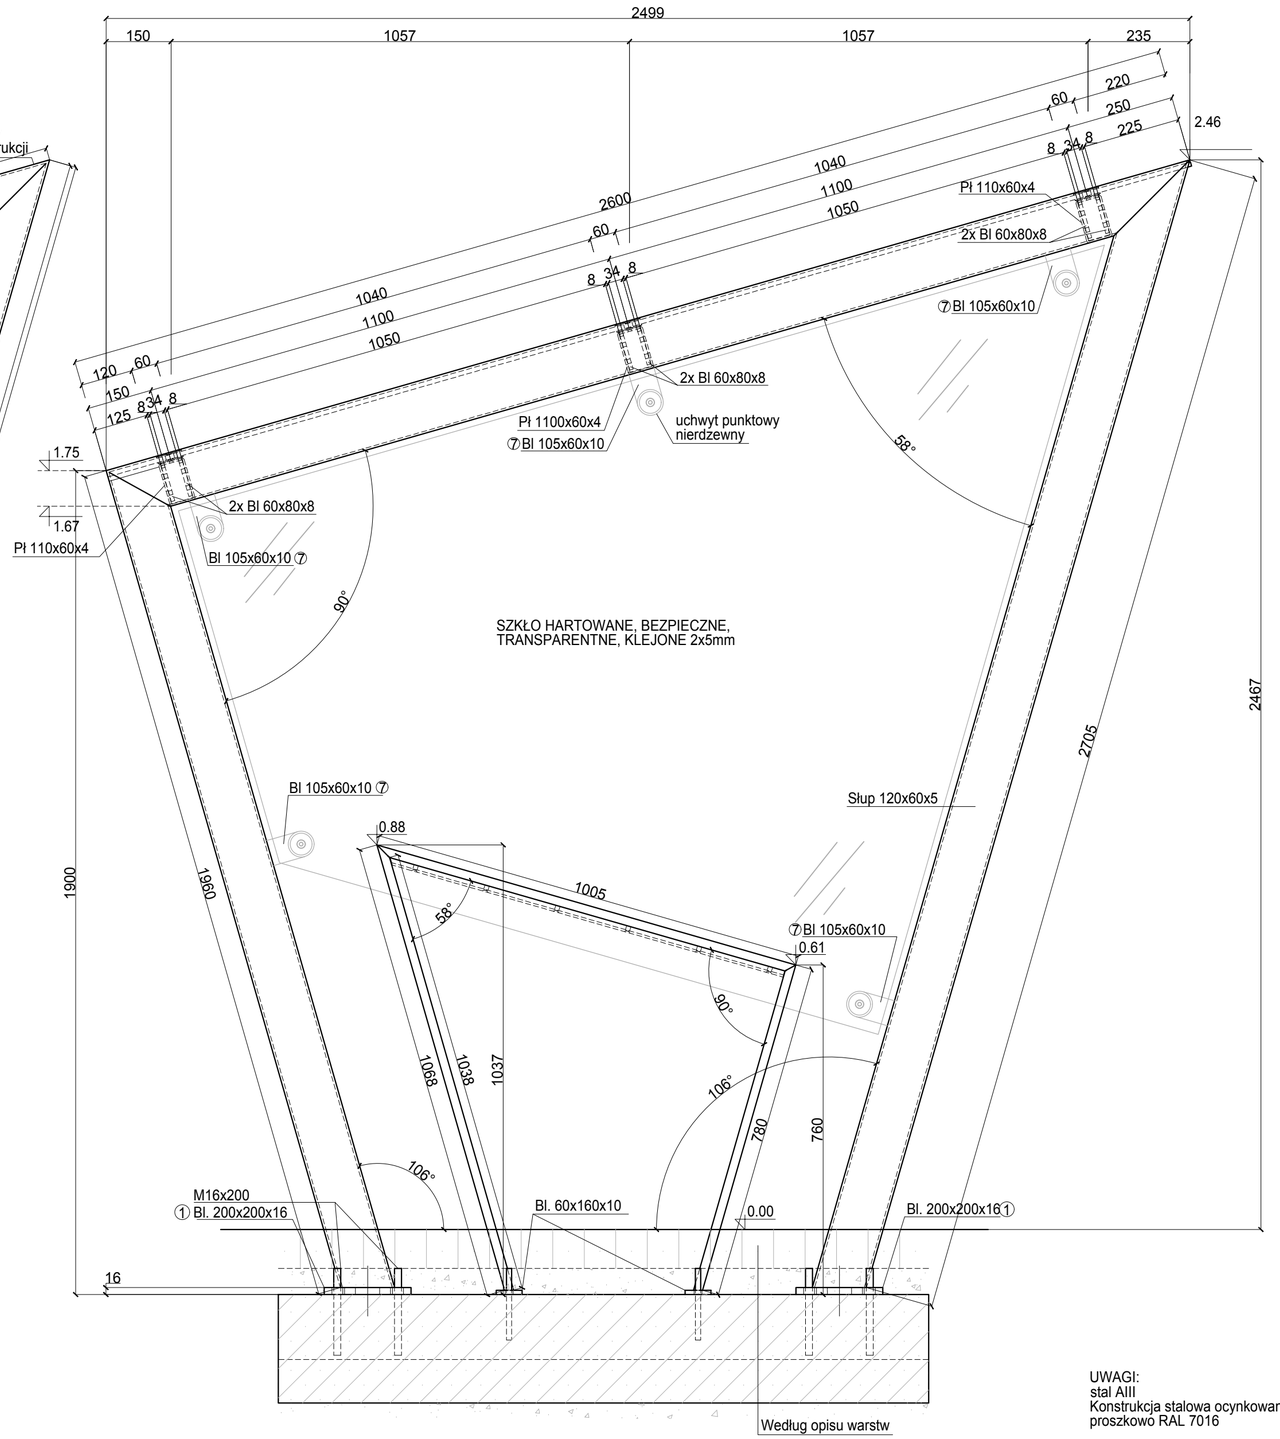

UWAGI:
stal AIII
Konstrukcja stalowa ocynkowana, malowana proszkowo RAL 7016

WYKROJE BLACH - STOPY SŁUPÓW skala 1:10

1. Bl. 200x200x16 6szt.
4xM16 x200

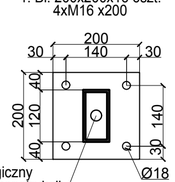

2. Bl. 60x160x10 20szt.
2x M14x165

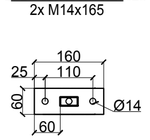

3. Bl 60x80x8 24szt.
2x M12 na tulejce

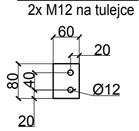

7. Bl gr. 10 20szt.

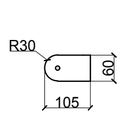

RYS. WIATY 1 - SCHEMAT MONTAŻOWY, WYKROJE BL.

BUDOWA INFRASTRUKTURY PIESZO - ROWEROWEJ W POWIECIE OPOLSKIM - II ETAP
ORAZ BUDOWA CENTRUM PRZESIADKOWEGO W GMINIE LEWIN BRZESKI

PS PROJEKT
www.ps-projekt.net.pl
PS-PROJEKT Sp. zo.o.
45-131 Opole ul. Józefa Cygana 4/16
531 832 426 e-mail. biuro@ps-projekt.net.pl
e-mail.biuro@ps-projekt.net.pl

KONSTRUKCJA

ADRES:	49-340 LEWIN BRZESKI UL. KOŚCIUSZKI dz.nr: 845/3, 736, 734/7, 737/7, 806	
INWESTOR:	Gmina Lewin Brzeski ul. Rynek 1 49-340 Lewin Brzeski	skala: 1:10
STADIUM:	PROJEKT BUDOWLANY	data: 08.2018
PROJEKTANT:	inż. arch. Ryszard Śnieżek up. 247/88/Op.	
SPRAWDZAJĄCY:	mgr inż. Paweł Śnieżek up. OPL/1305/PWBKb/16	
OPRACOWAŁ :	mgr inż. Paweł Śnieżek mgr inż. arch Agata Mikula	nr rys.: K-1.3