


# RZUT DACHU (1:100)

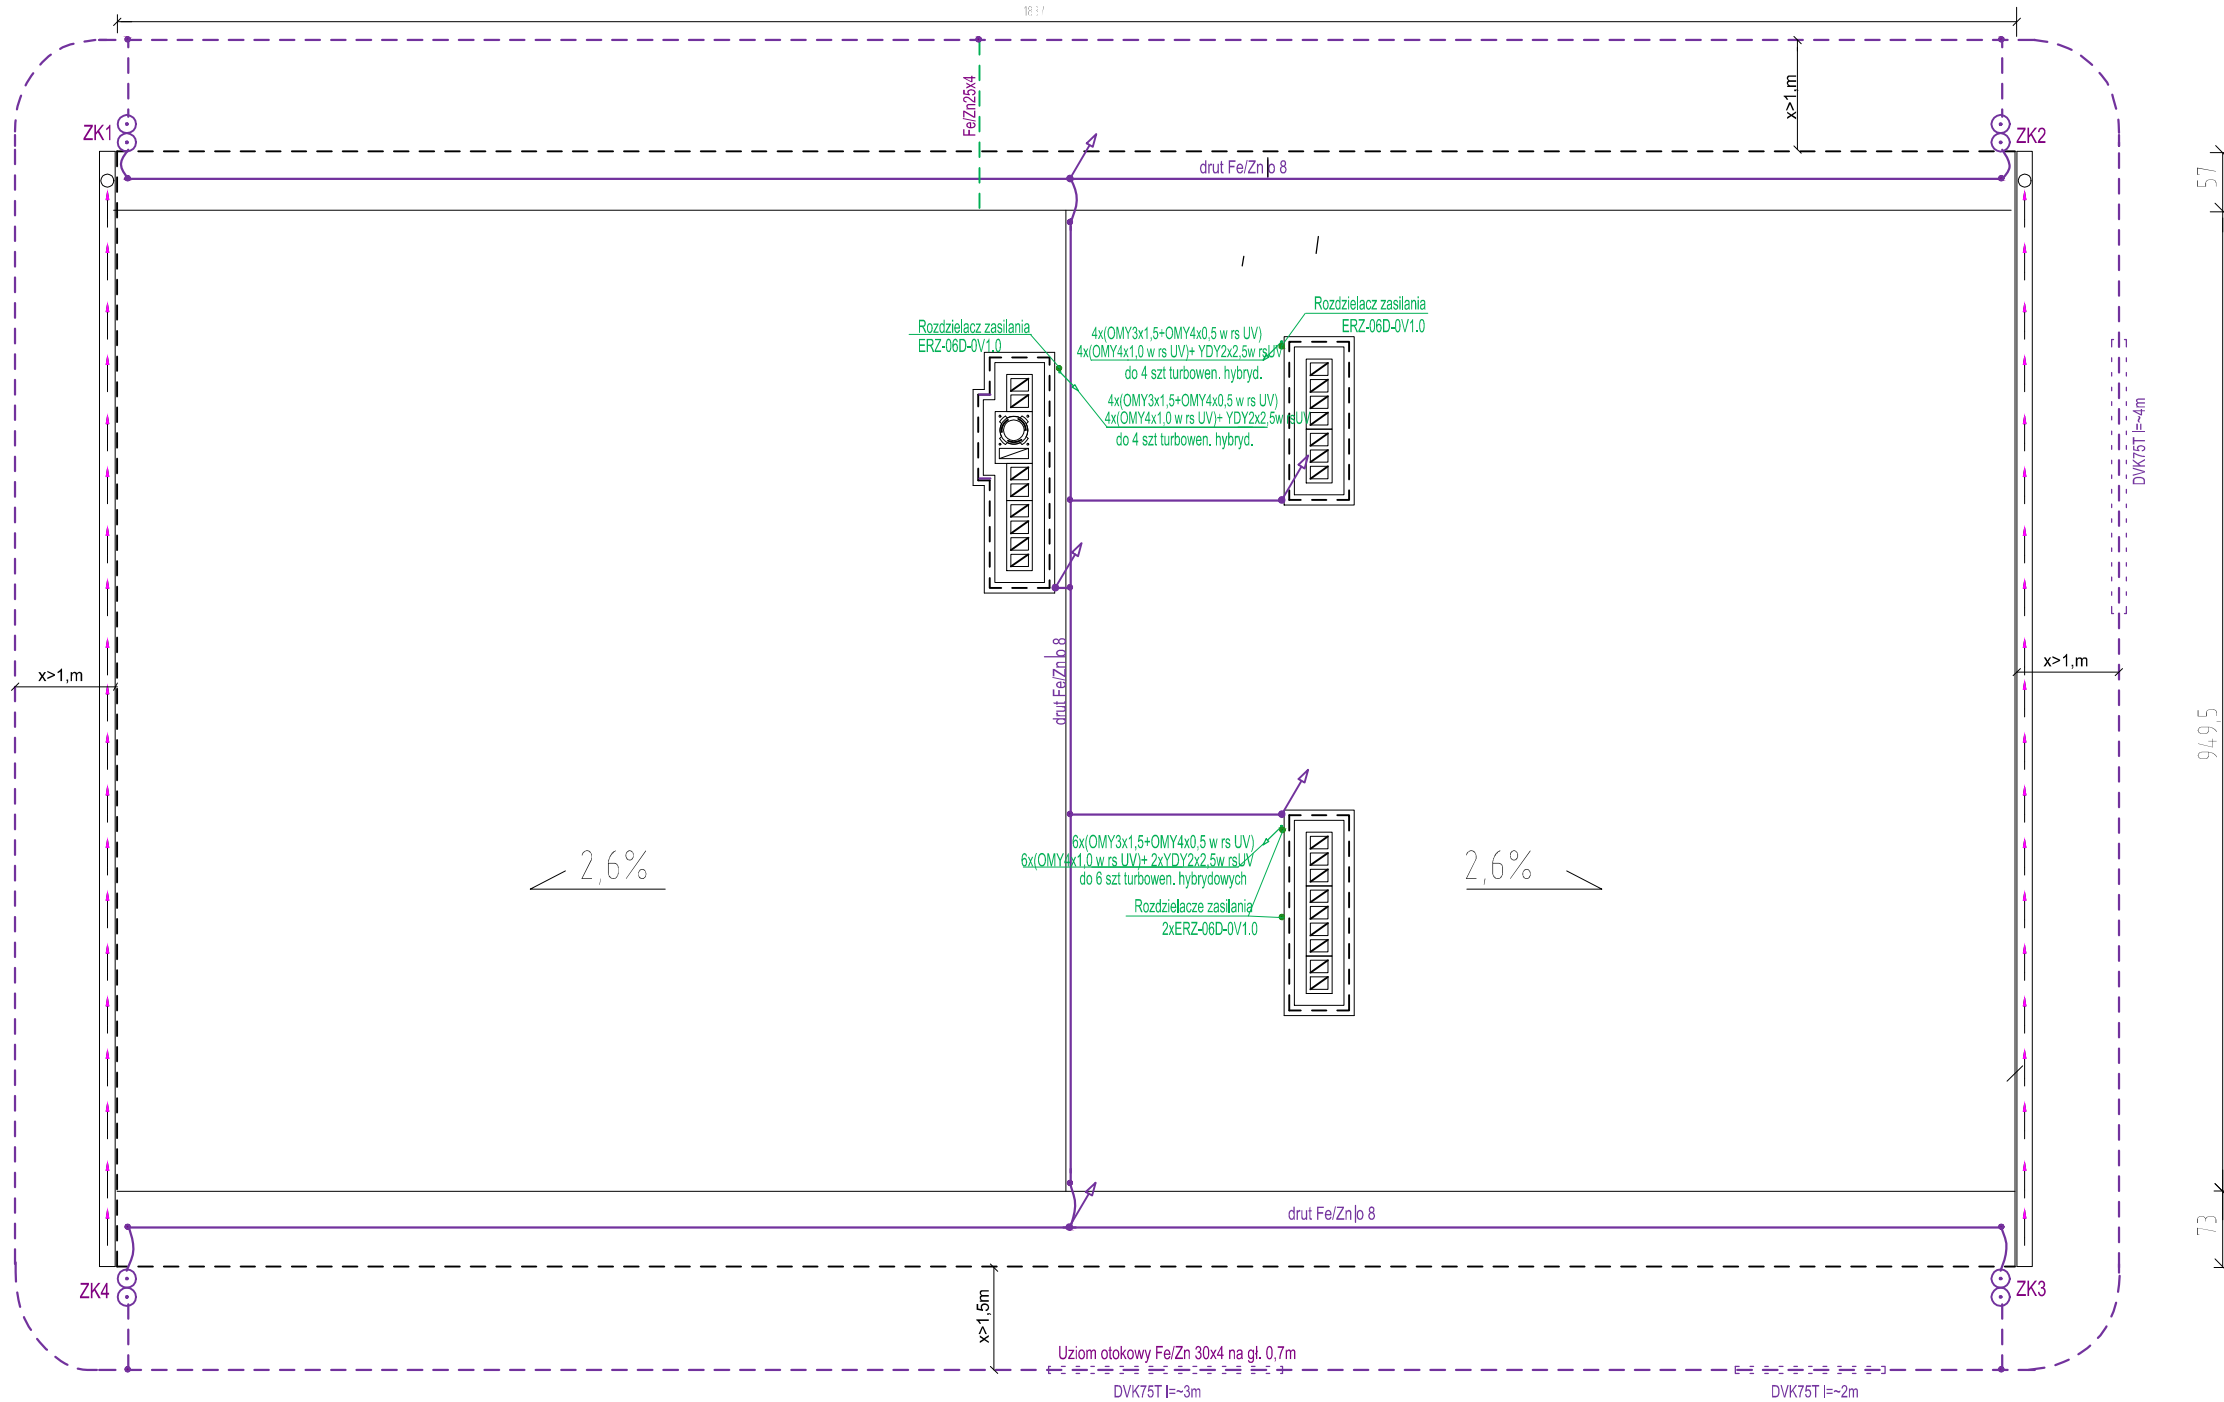

## OZNACZENIA :

- Przewody zwody poziome i odprowadzające LSP z drutu Fe/Zn o 8
- Bednarka uziemiająca (uziom otokowy) Fe/Zn 30x5
- Złącza kontrolne (probiercze) ZK1 do ZK3
- Iglica odgromowa z drutu Fe/Zh o 8
- Połączenia zwodów za pomocą złącz krzyżowych
- Przepust rurowy DVK75T

## Uwagi :

1. Zwody poziome i odprowadzające wykonać drutem Fe/Zn o 8, mocować na wspornikach w odlegl. ~10-15cm od powierzchni dachu. Przewody odprowadzające prowadzić w rurce izolacyjnej niepalnej pod tynkiem.
2. Złącza kontrolne ZK1 do ZK4 montować w studzienkach w odległości min. 0,5m od budynku ( lub ścianie)
3. Uziom otokowy wykonać bednarką Fe/Zn 30x5w odległości > 1,0m od budynku i połączyć przez spawanie.
4. Połączenia instalacji z rynnami wykonać przez złącze rynnowe
5. Złącza i uchwyty do łączenia blachy z drutem Fe/Zno8
6. Przewody uziemiające wykonać taśmą stalową ocynkowaną Fe/Zn30x4.
7. Komin podłączyć do do uziomu poziomego dachu.
8. Bednarkę ułożoną pod przejściami zabezpieczyć rurami izolacyjnymi DVK75T.
9. Wszystkie przewodzące elementy znajdujące się na powierzchni dachu (np. wentylatory, podesty, drabinki) należy wyposażyć w zwody pionowe ( iglice odgromowe) i połączyć do siatki zwodów poziomych.
10. Zamiast uziomu otokowego można wykonać podłączenie do uziomu fundamentowego budynku którego sumaryczny opór nie może być większy niż 10 om , w przypadku oporności > wykonać uziom punktowy.
11. Zachować wymagania normy PN-EN 62-305.1-4

"PROKO-ART" in . S awomir liwka 49-305 Brzeg ul. ksi dza Makarskiego 33/ 15 tel. +48 602 597 155			
Zamawiajcy	GMINA LEWIN BRZESKI UL. RYNEK 1, 49-340 LEWIN BRZESKI		
Nazwa	PROJEKT WYKONAWCZY BUDYNKU SOCJALNEGO DLA LZS SKOROGOSZCZ - instalacje elektryczne		
Adres:	49-345 Skorogoszcz ul. S owackiego, dz. nr 191/4	Skala:	Data:
Obiekt	Budynek socjalny LZS Skorogoszcz	1:100	11.2018
Opracowanie:	Podpis:	Tytu :	
in . Bo ena Lechowicz upr. nr 175/93/OP		Instalacja odgromowa. Rzut dachu.	
			Nr rys. <b>E-3</b>