


# RZUT DACHU (1:100)

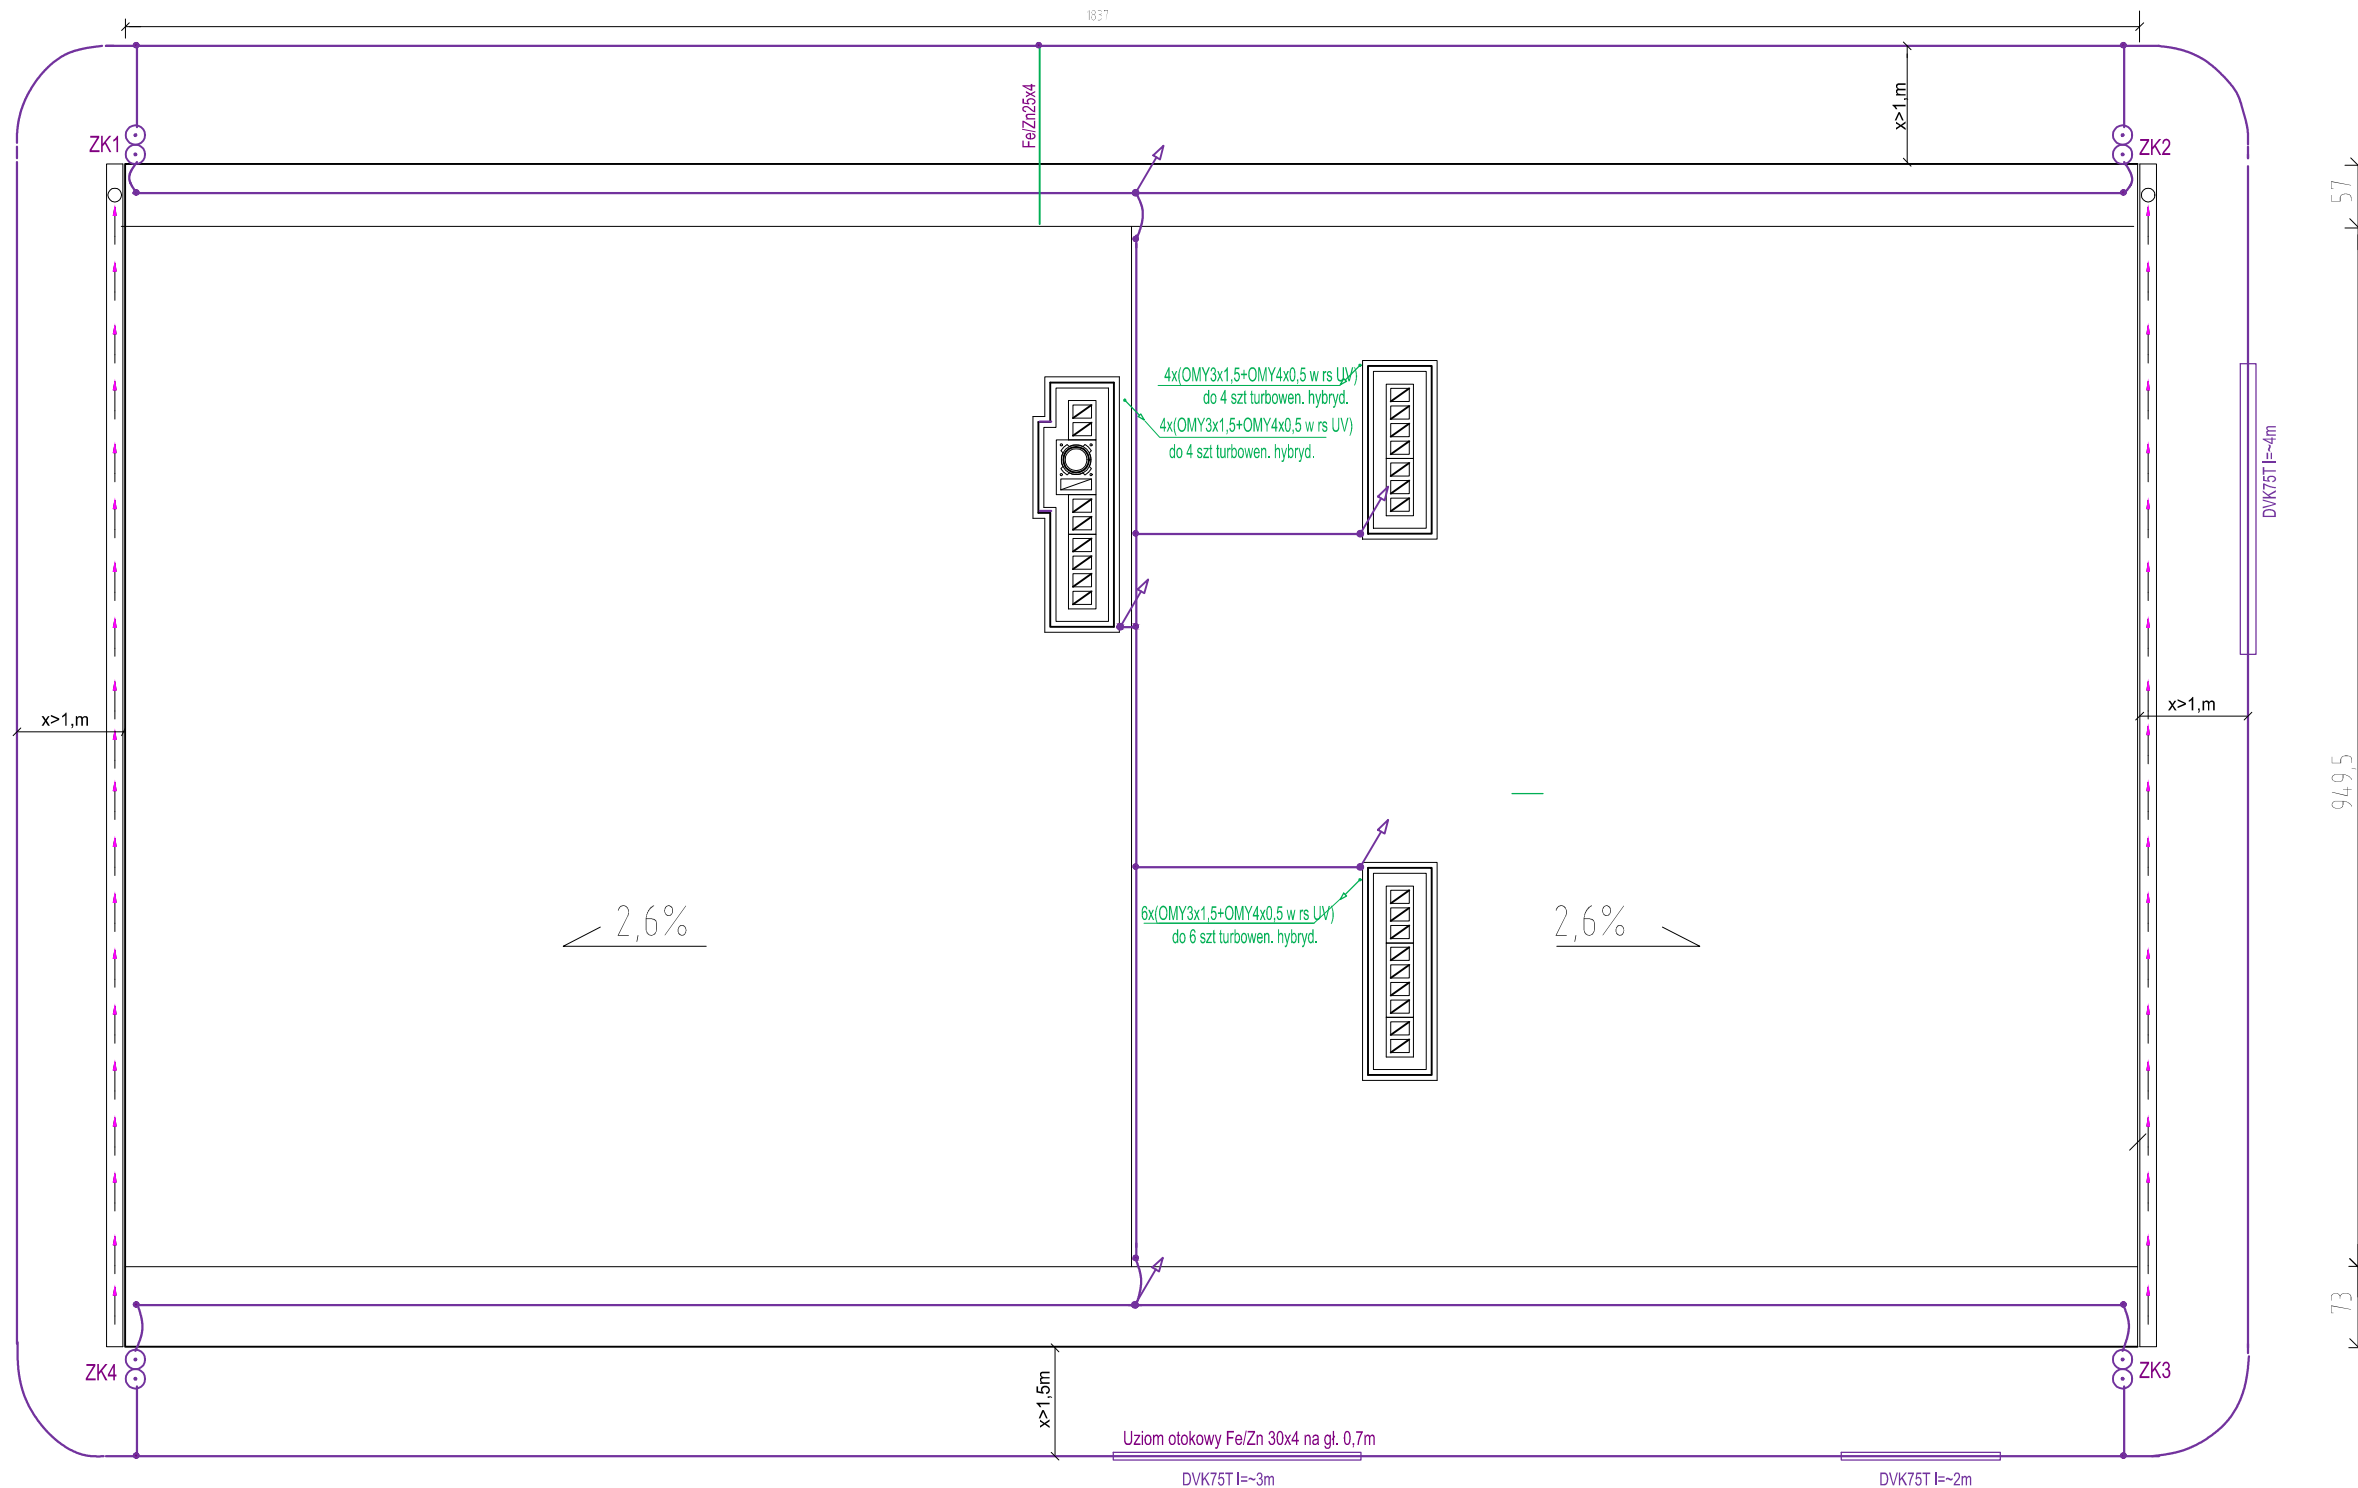

## OZNACZENIA :

- Przewody zwody poziome i odprowadzające LSP z drutu Fe/Zn o 8
- Bednarka uziemiająca ( uziom otokowy ) Fe/Zn 30x5
- Złącza kontrolne ( probiercze ) ZK1 do ZK3
- Iglica odgromowa z drutu Fe/Zn o 8
- Połączenia zwodów za pomocą złącz krzyżowych
- Przepust rurowy DVK75T

## Uwagi :

1. Zwody poziome i odprowadzające wykonać drutem Fe/Zn o 8, mocować na wspornikach w odlegl. ~10-15cm od powierzchni dachu. Przewody odprowadzające prowadzić w rurce izolacyjnej niepalnej pod tynkiem.
2. Złącza kontrolne ZK1 do ZK4 montować w studzienkach w odległości min. 0,5m od budynku ( lub ścianie)
3. Uziom otokowy wykonać bednarką Fe/Zn 30x5w odległości > 1,0m od budynku i połączyć przez spawanie.
4. Połączenia instalacji z rynnami wykonać przez złącze rynnowe
5. Złącza i uchwyty do łączenia blachy z drutem Fe/Zn o 8
6. Przewody uziemiające wykonać taśmą stalową ocynkowaną Fe/Zn 30x4.
7. Komin podłączyć do do uziomu poziomego dachu.
8. Bednarkę ułożoną pod przejściami zabezpieczyć rurami izolacyjnymi DVK75T.
9. Wszystkie przewodzące elementy znajdujące się na powierzchni dachu ( np. wentylatory, podesty, drabinki) należy wyposażyć w zwody pionowe ( iglice odgromowe) i połączyć do siatki zwodów poziomych.
10. Zamiast uziomu otokowego można wykonać podłączenie do uziomu fundamentowego budynku którego sumaryczny opór nie może być większy niż 10 om , w przypadku oporności > wykonać uziom punktowy.
11. Zachować wymagania normy PN-EN 62-305.1-4

"PROKO-ART" in . S awomir liwka 49-305 Brzeg ul. ksi dza Makarskiego 33/ 15 tel. +48 602 597 155			
Zamawiaj cy	GMINA LEWIN BRZESKI UL. RYNEK 1, 49-340 LEWIN BRZESKI		
Nazwa	PROJEKT BUDOWLANY BUDYNKU SOCJALNEGO DLA LZS SKOROGOSZCZ- instalacje elektryczne		
Adres:	49-345 Skorogoszcz ul. S owackiego, dz. nr 191/4	Skala:	Data:
Obiekt	Budynek socjalny LZS Skorogoszcz	1:100	11.2018
Opracowanie:	Podpis:	Tytu :	
in . Bo ena Lechowicz upr. nr 175/93/OP		Instalacja odgromowa. Rzut dachu.	
			Nr rys. <b>E-3</b>