


# RZUT PIĘTRA (1:100)

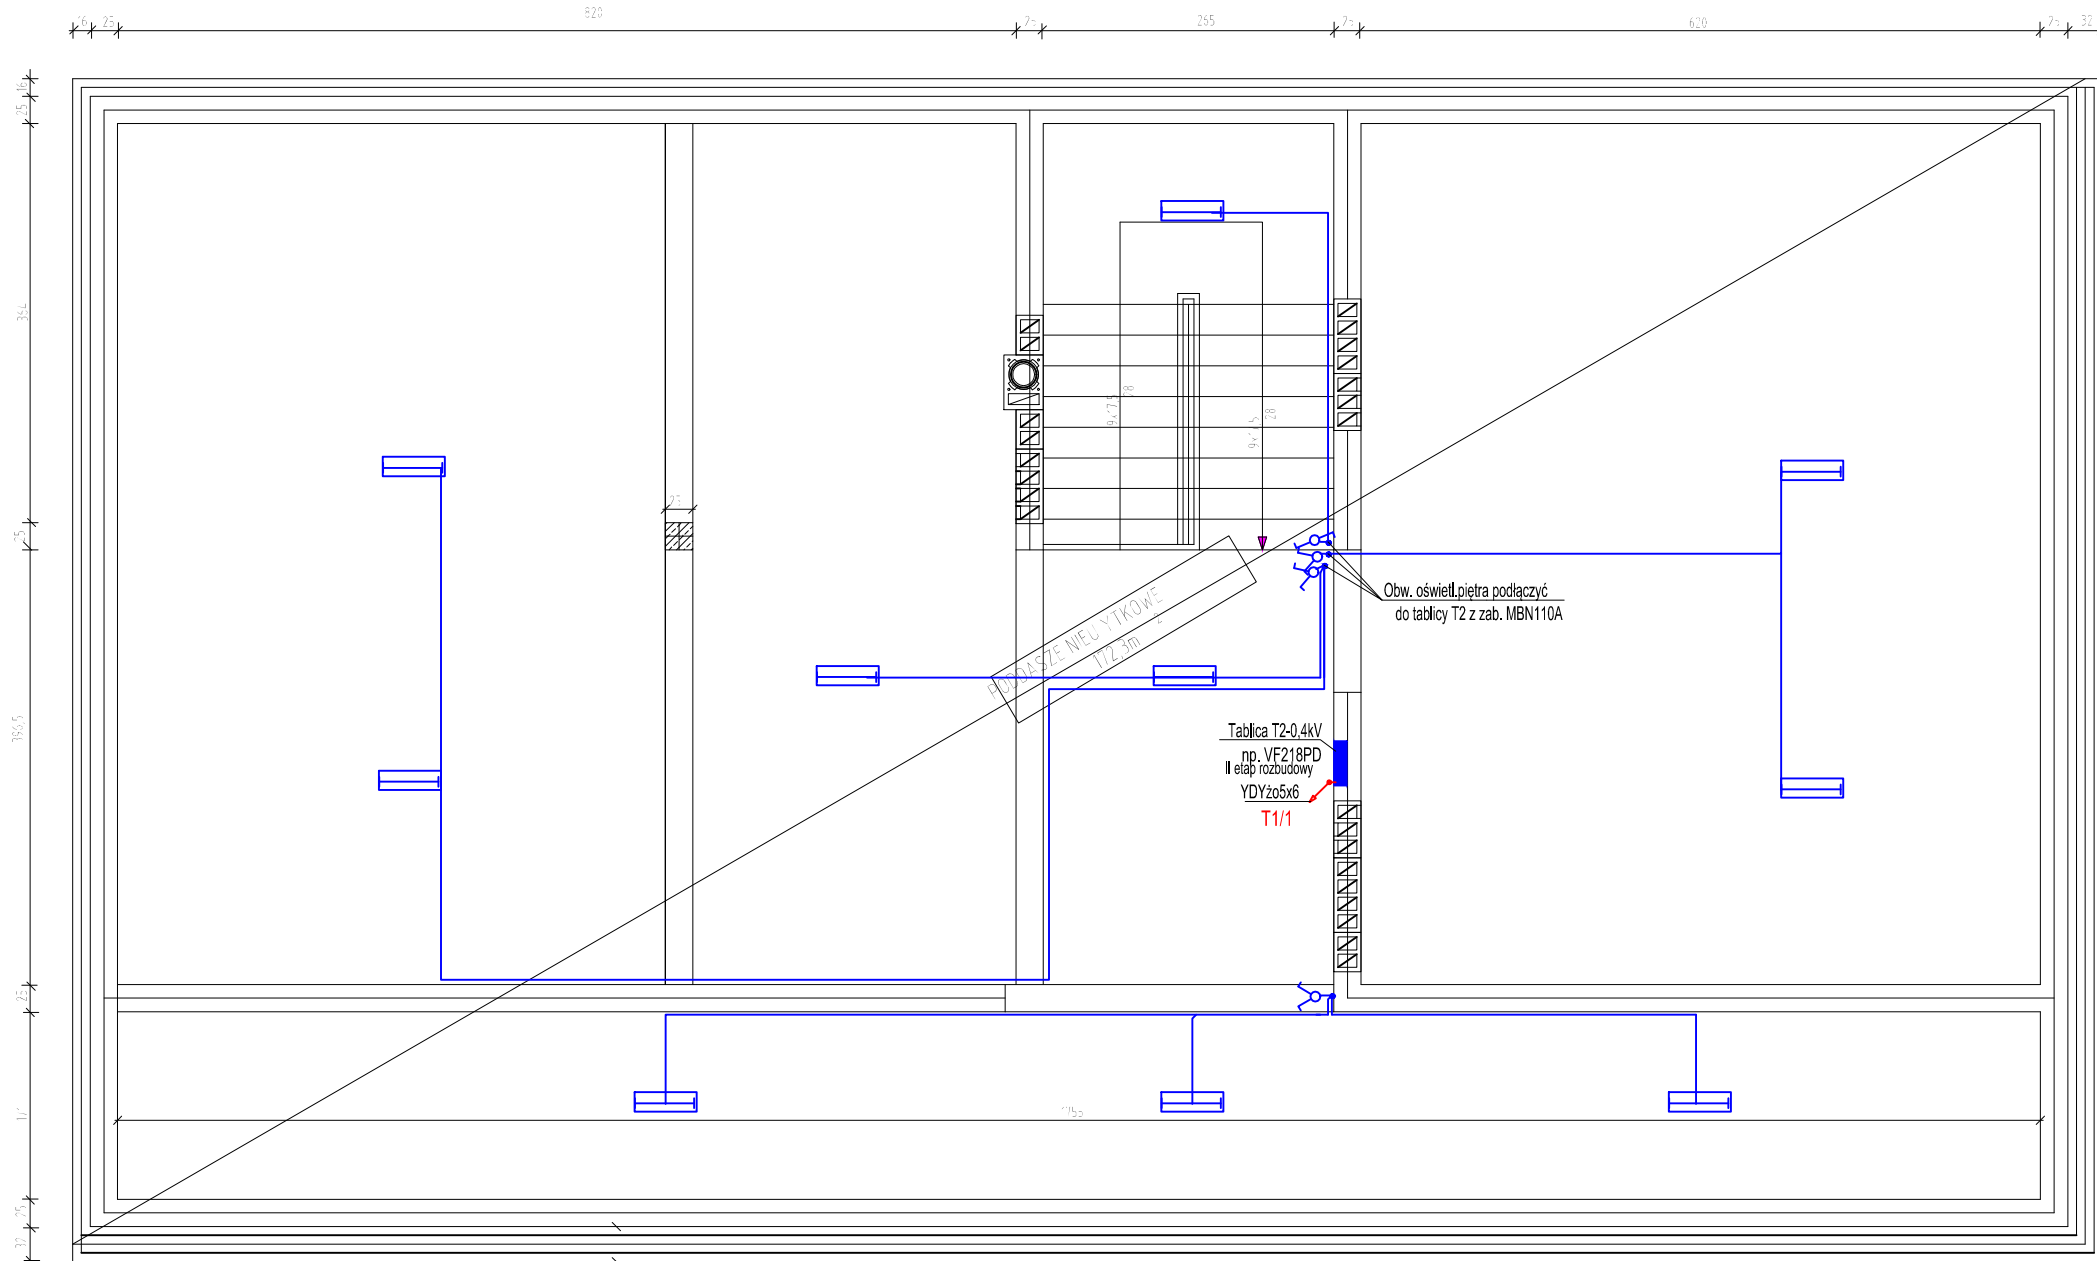

## OZNACZENIA

- A Oprawa LED ( lub panel LED n.t.) DALI control 26W, l=1200mm, ~3200lm, IP40
- Łącznik 1-bieg, świecznikowy 16A, IP20 lub IP44
- Łącznik 1-bieg, zmienny 16A, IP20
- Przejście przewodu w górę do łącznika

BOISKO

UKŁAD SIECI TN-S  
 OCHRONA PRZECIWPORAŻENIOWA  
 SAMOCZYNNY WYŁĄCZENIE ZASILANIA  
 ZGODNIE Z PN-IEC 60364

Sieć TN-C  
 Instalacja elektryczna TN-S  
 połączenia wyrównawcze YLg 6mm<sup>2</sup>  
 wyłącznik różnicowoprądowy FI

"PROKO-ART" in. Sławomir Liwka 49-305 Brzeg ul. księdza Makarskiego 33/ 15 tel. +48 602 597 155			
Zamawiający	GMINA LEWIN BRZESKI UL. RYNEK 1, 49-340 LEWIN BRZESKI		
Nazwa	PROJEKT BUDOWLANY BUDYNKU SOCJALNEGO DLA LZS SKOROGOSZCZ - instalacje elektryczne		
Adres:	49-345 Skorogoszcz ul. Słowackiego, dz. nr 191/4	Skala:	Data:
Obiekt	Budynek socjalny LZS Skorogoszcz	1:100	11.2018
Opracowanie:	Podpis:	Tytuł:	
in. Bożena Lechowicz upr. nr 175/93/OP		Instalacje elektryczne. Rzut piętra.	
			Nr rys. <b>E-2</b>