


ELEWACJA POŁUDNIOWA W1 (1:100)




ELEWACJA ZACHODNIA W1 (1:100)



ELEWACJA PÓŁNOCNA W1 (1:100)

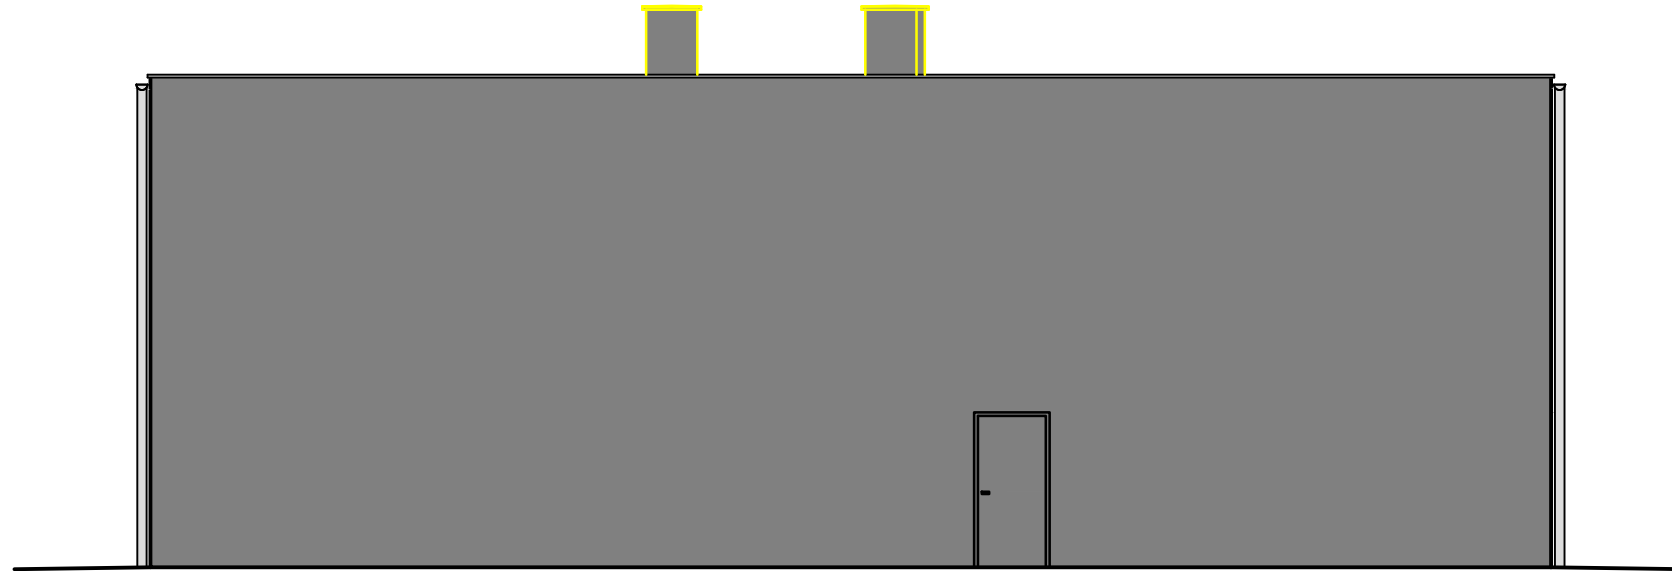

ELEWACJA WSCHODNIA W1 (1:100)

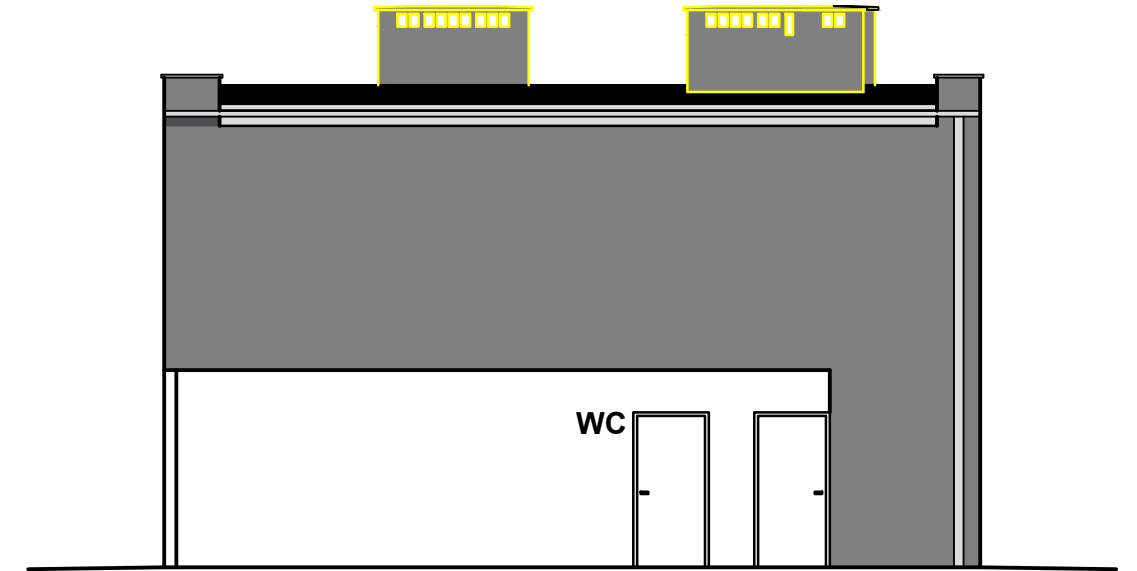

LEGENDA:

KOLORYSTYKA ŚCIAN I KOMINÓW- TYNKI KOLORYZOWANE WZORNIK FASADOWY SIGMA COATINGS MARKI *dekorat professional*

■ 1406-24F

□ 1401-24f

KOLORYSTYKA STOLARKI OKIENNEJ I DRZWIOWEJ WZORNIK KOLORÓW RAL

■ RAL 7073

□ RAL 9010

HERB, BARWY, OZNACZENIA PREFABRYKOWANE METALOWE- MALOWANIE WG RYS.; SPOS. MONTAŻU WG WYTYCZNYCH PRODUCENTA

"PROKO-ART" inż. Sławomir Śliwka 49-305 Brzeg ul. księdza Makarskiego 33/ 15 tel. +48 602 597 155				
Zamawiający	GMINA LEWIN BRZESKI UL. RYNEK 1, 49-340 LEWIN BRZESKI			
Nazwa Zadania:	PROJEKT BUDOWLANY BUDYNKU ZAPLECZA SOCJALNEGO WRAZ Z WEWNĘTRZNYMI INSTALACJAMI WOD.-KAN., C.O. I C.W.U., ELEKTR. ORAZ WEWNĘTRZNĄ LINIĄ ZASILAJĄCĄ DLA LZS SKOROGOSZCZ			
Adres:	ul. Słowackiego, 49-345 Skorogoszcz, dz. nr 191/4			Skala:
Obiekt	Budynek socjalny LZS Skorogoszcz			1:100
Opracowanie: inż. Marcin Kajdas nr upr. OPL/0377/POOK/08	Podpis:	Opracowanie: inż. Sławomir Śliwka OPL/1300/POKb/16	Podpis:	Data: 11.2018
Opracowanie: mgr inż. arch. Katarzyna Stręg nr upr. 04/OPOKK/2007	Podpis:	Tytuł rysunku: Elewacje		Nr rys. 8