



PRZEKRÓJ A-A (1:50)

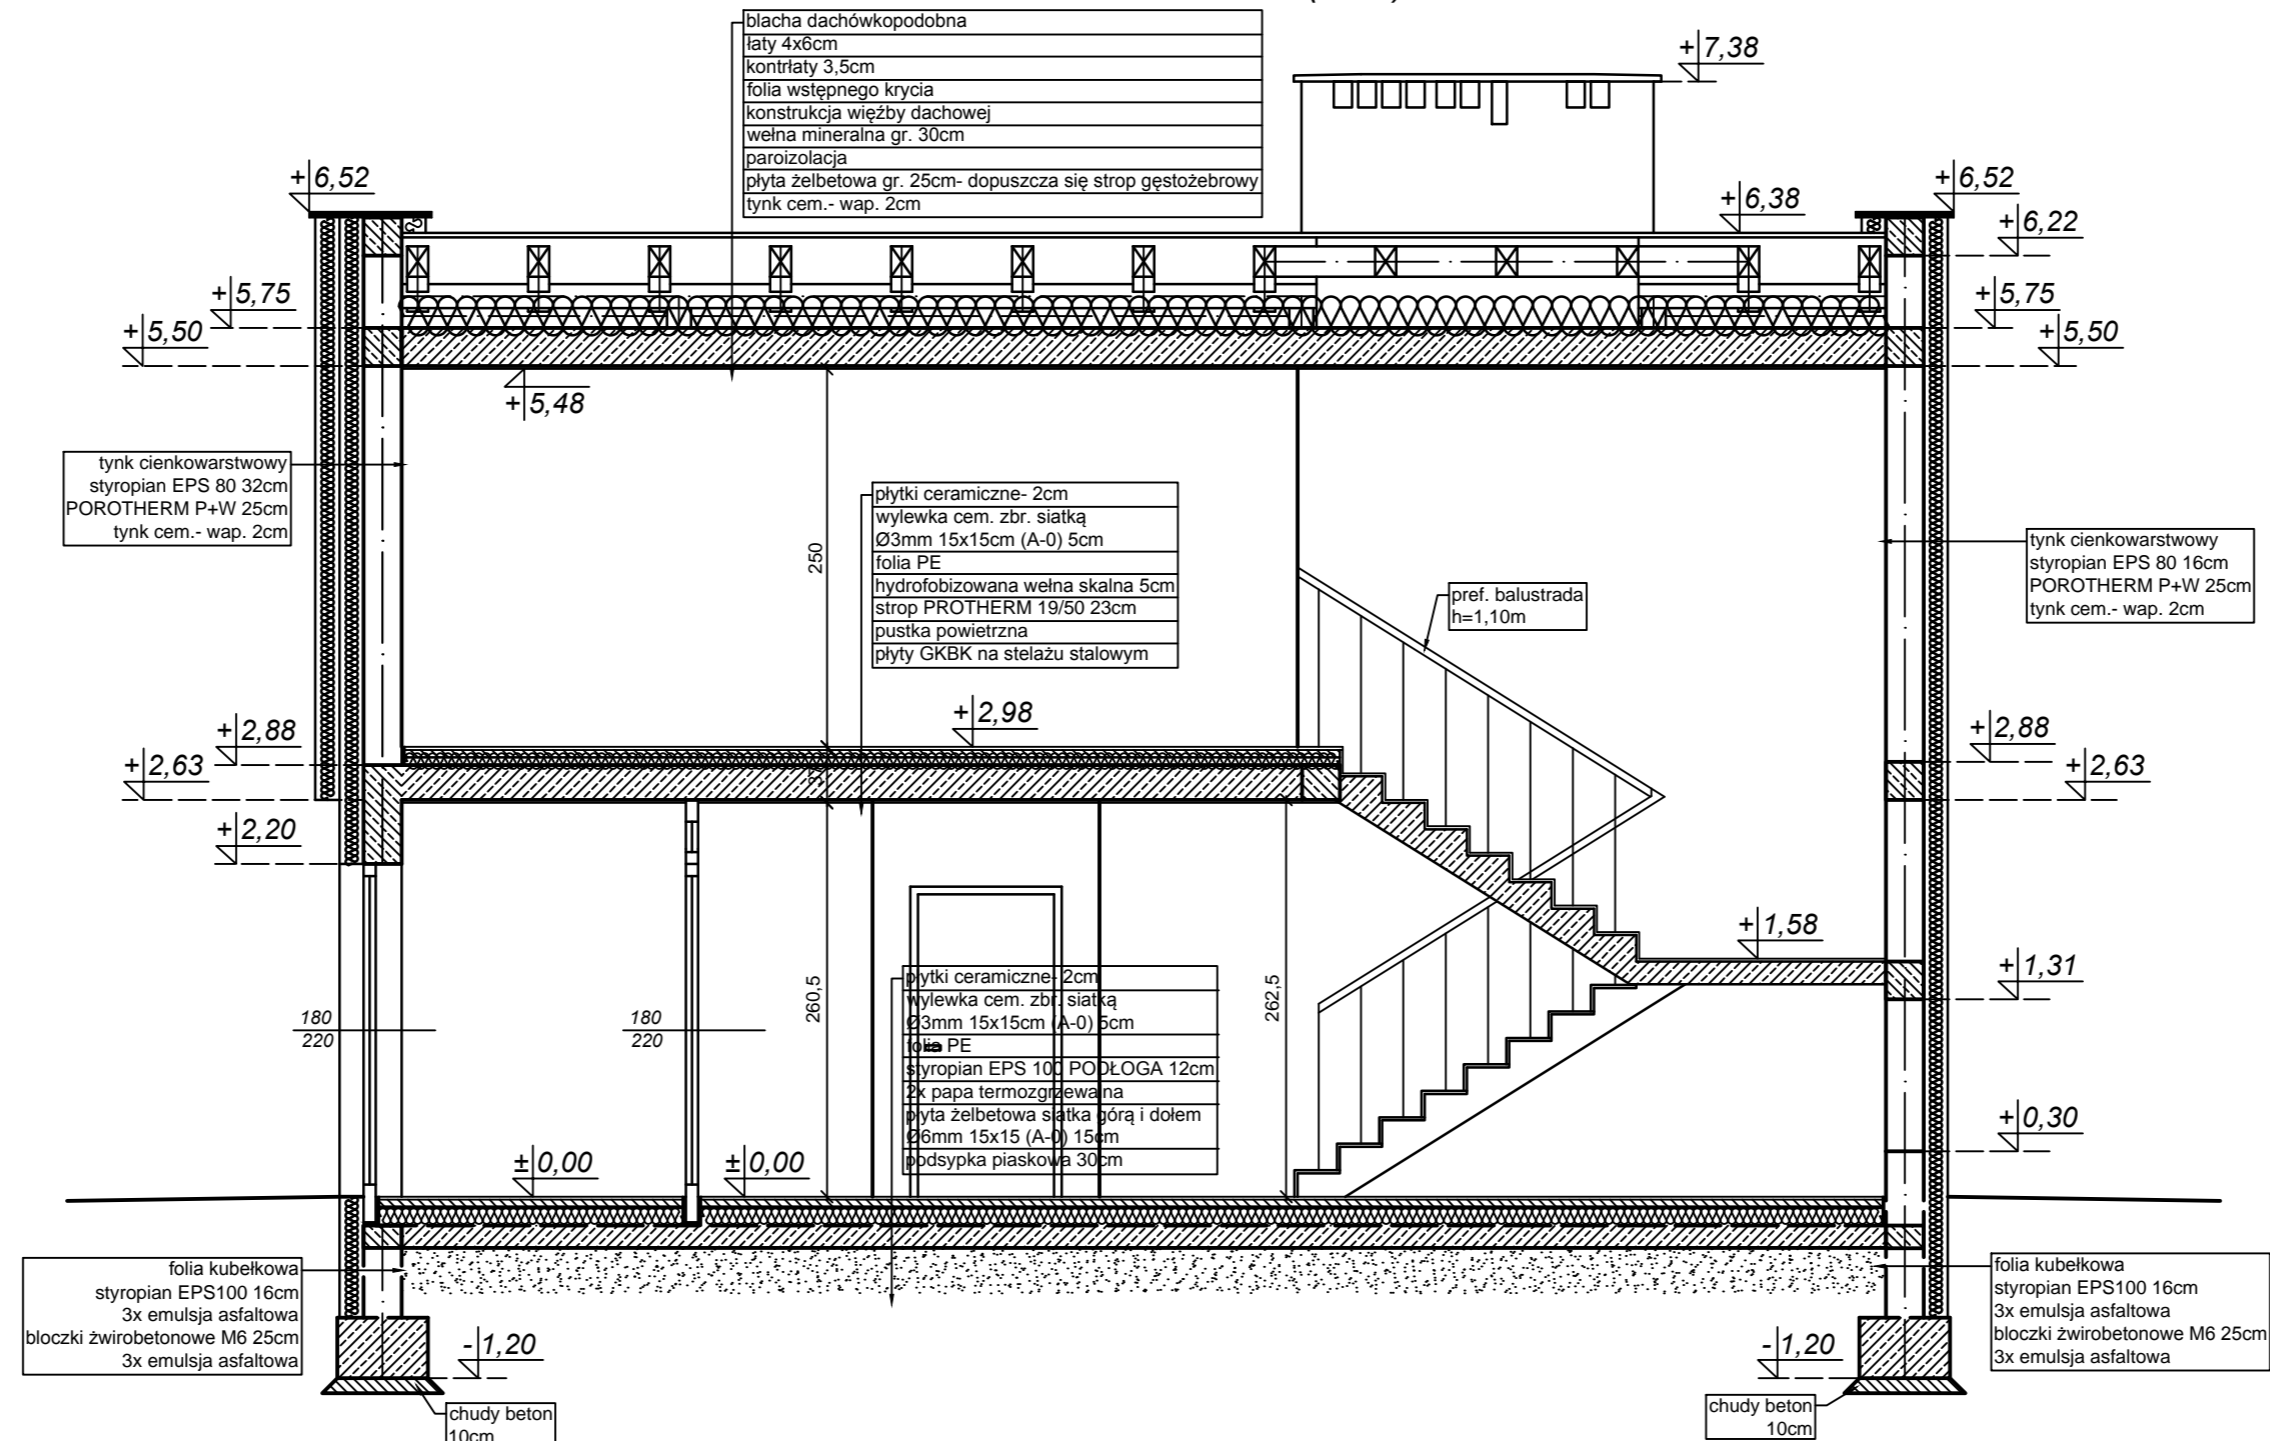

PRZEKRÓJ B-B (1:50)

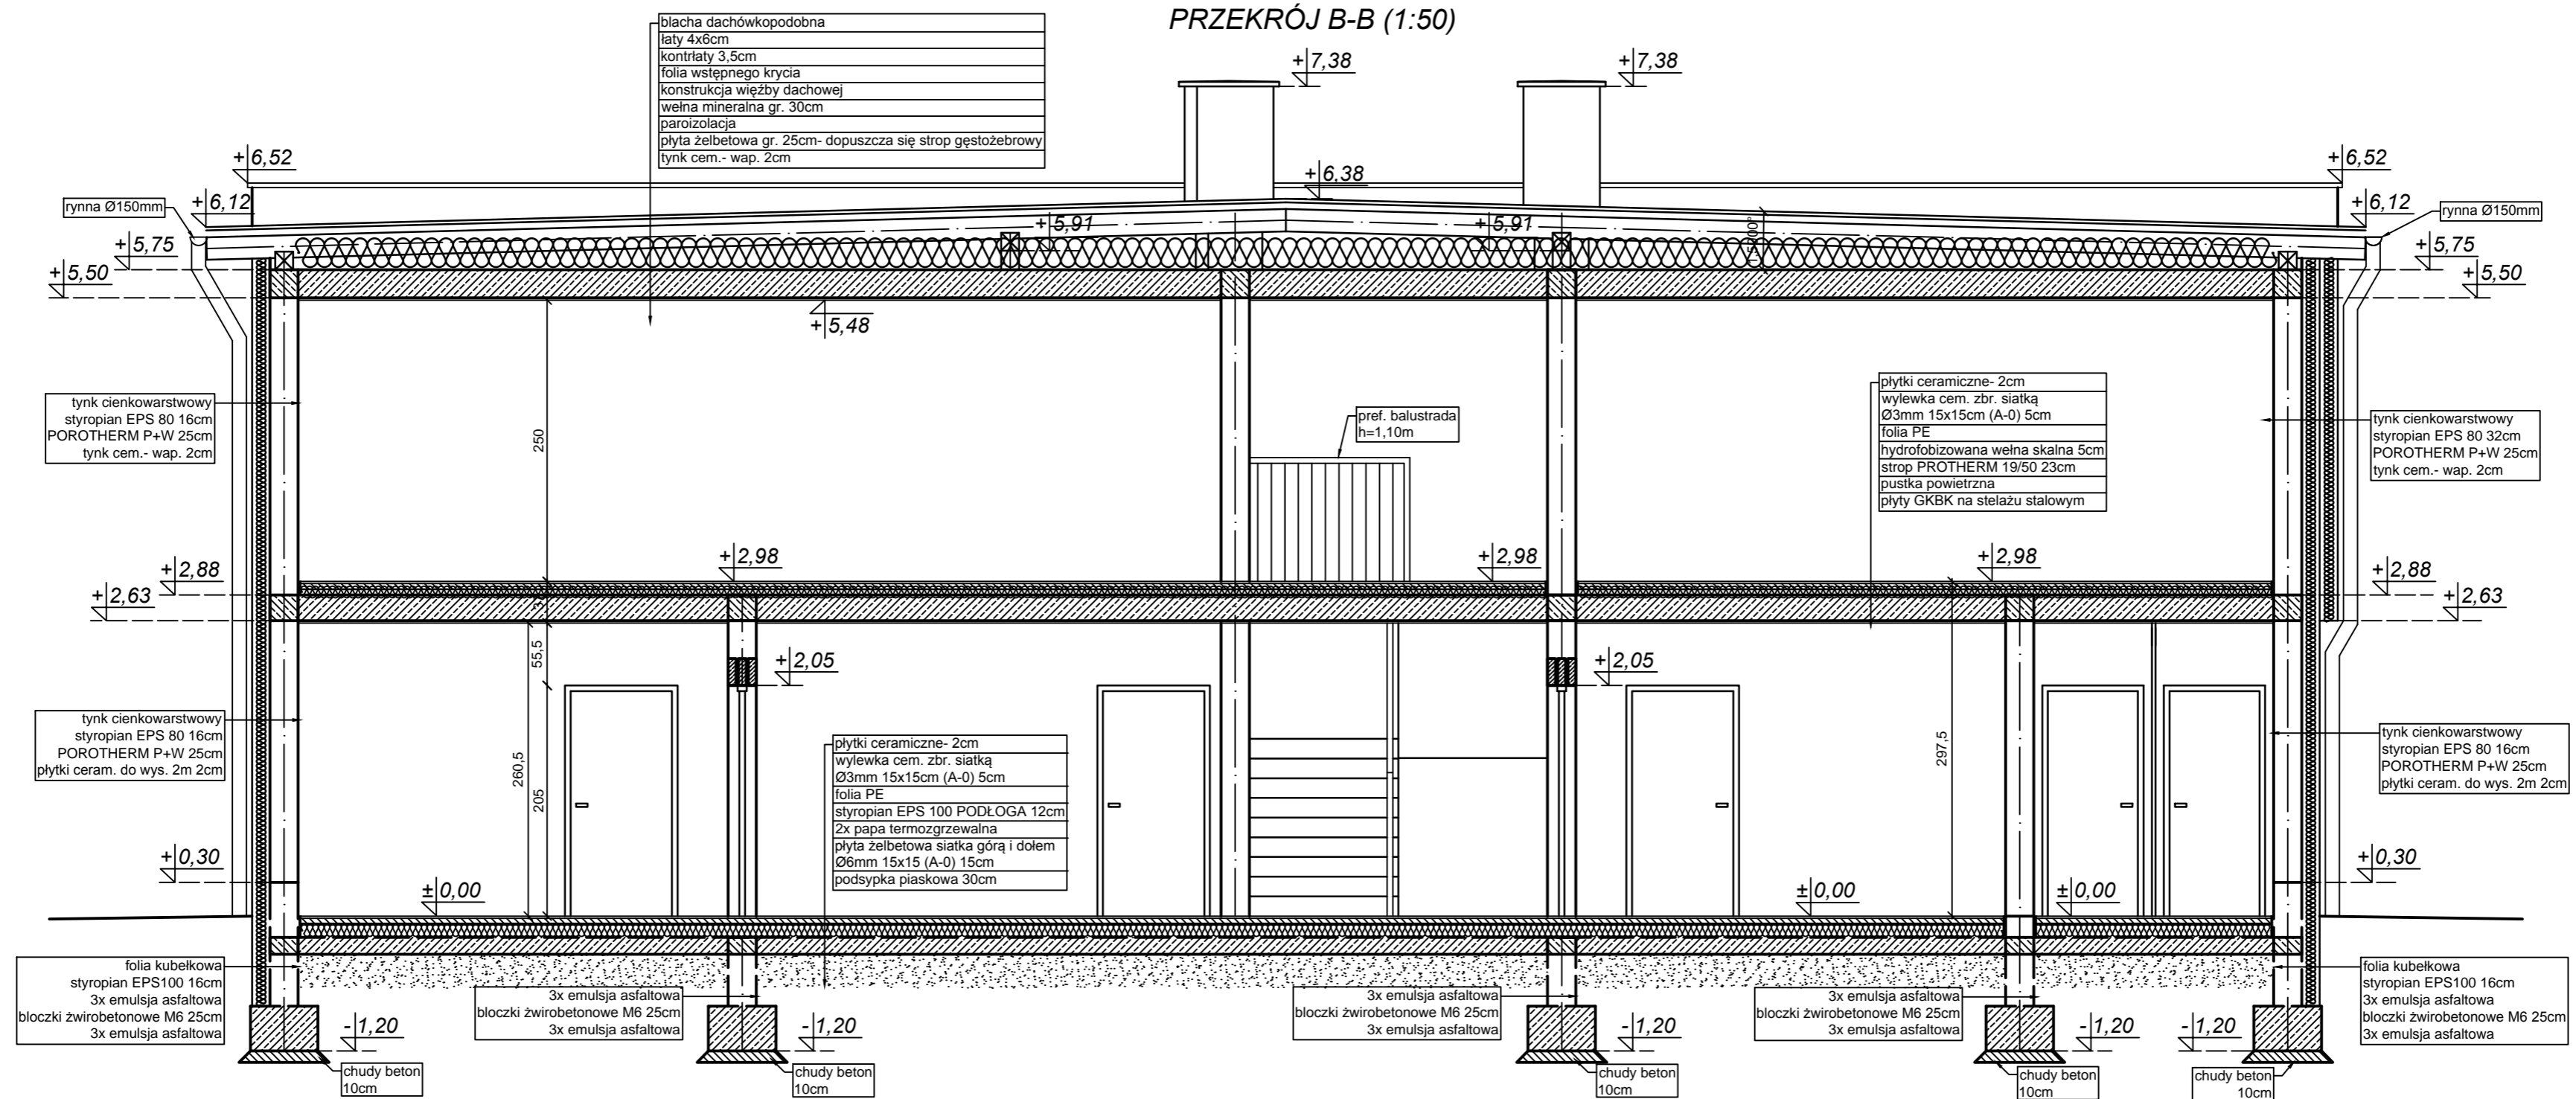

"PROKO-ART" inż. Sławomir Śliwka 49-305 Brzeg ul. księdza Makarskiego 33/ 15 tel. +48 602 597 155		Opracowanie: inż. Sławomir Śliwka OPL/1300/POKb/16		Podpis: [Signature]
Zamawiający GMINA LEWIN BRZESKI UL. RYNEK 1, 49-340 LEWIN BRZESKI	Projekt PROJEKT BUDOWLANI BUDYNKU ZAPLECZA SOCIALNEGO WRAZ Z WEWNĘTRZNYMI INSTALACJAMI	Podpis: mgr inż. Marcin Kajdas nr upr. OPL/0377/POOK/08	Podpis: mgr inż. arch. Katarzyna Stręg nr upr. 04/OPOKK/2007	Podpis: [Signature]
Nazwa WOD.-KAN., C.O. I.C.W. UL. ELEKTR. ORAZ WEWNĘTRZNA LINIA ZASILAJĄCA DLA LZS SKOROGOSZCZ	Adres: ul. Słowackiego, 49-345 Skorogoszcz, dz. nr 191/4	Podpis: [Signature]	Podpis: [Signature]	Podpis: [Signature]
Obiekt Budynek socjalny LZS Skorogoszcz	Skala: 1:50	Podpis: [Signature]	Podpis: [Signature]	Podpis: [Signature]
Projektant: mgr inż. arch. Katarzyna Stręg nr upr. 04/OPOKK/2007	Data: 11.2018	Podpis: [Signature]	Podpis: [Signature]	Podpis: [Signature]
Tytuł rysunku: Przekrój A-A, Przekrój B-B				Nr rys.: 7