


RZUT ŁAW FUNDAMENTOWYCH (1:100)

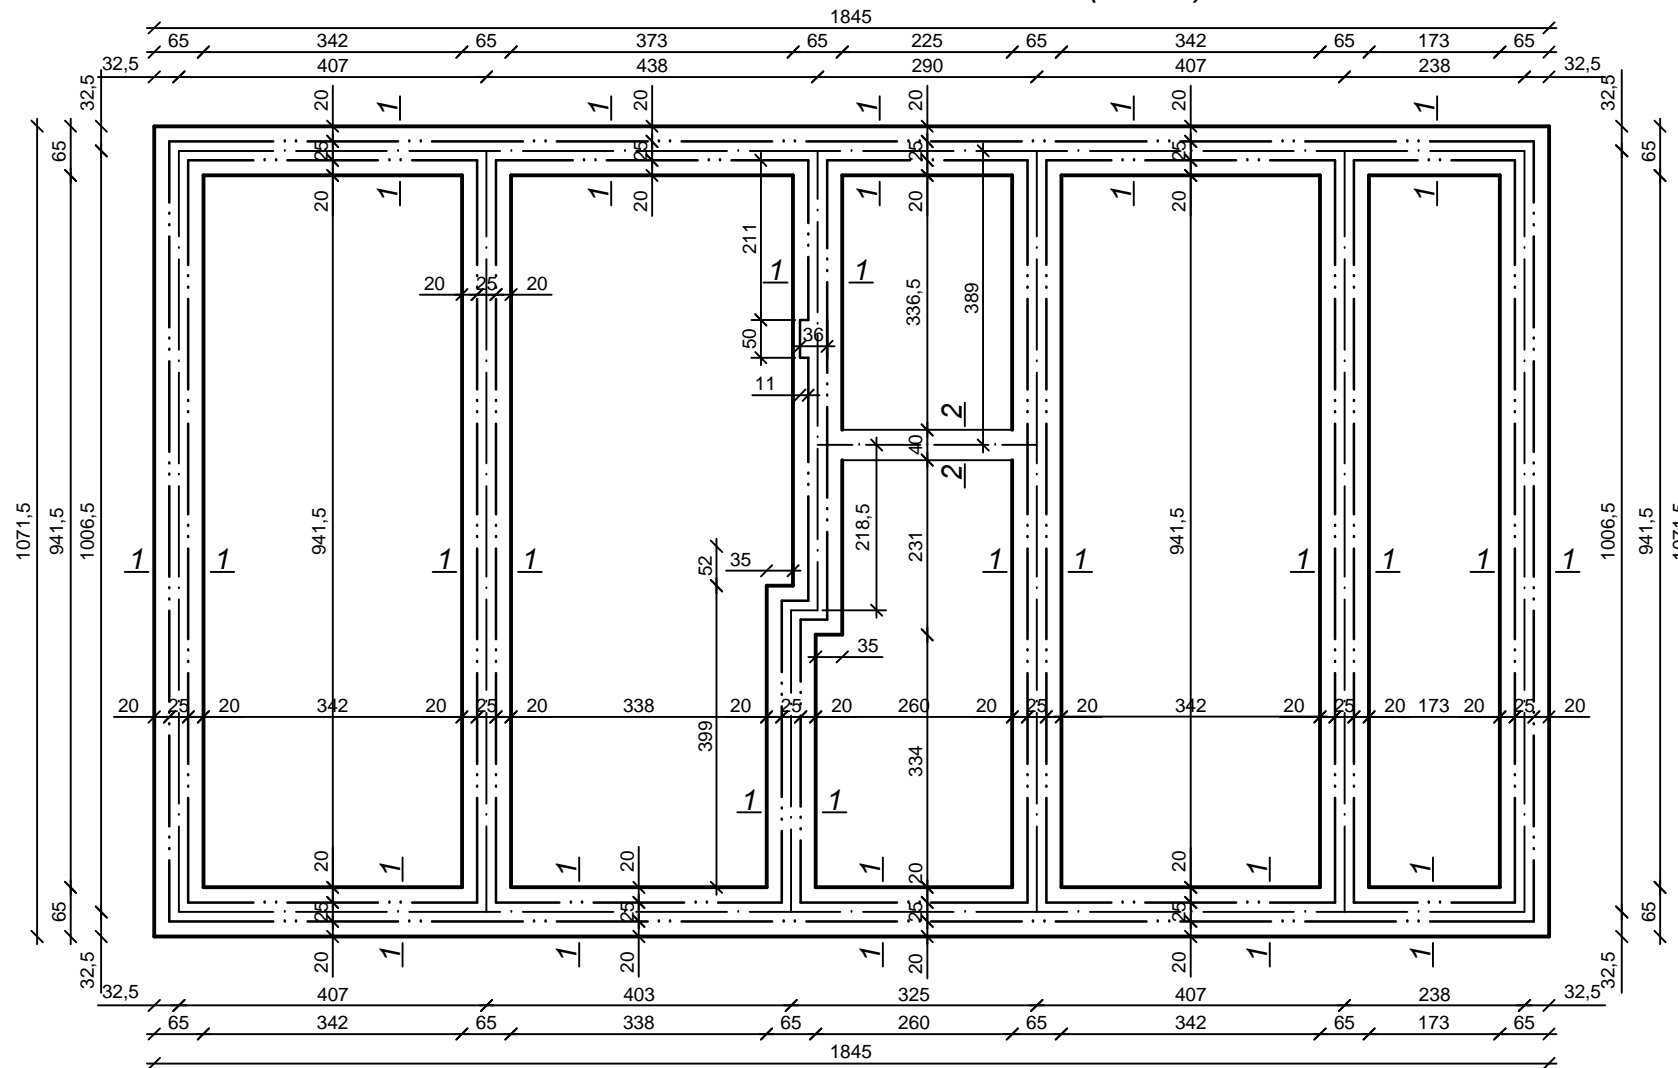

UWAGA:
 1. BETON B25 (kl. ekspozycji XC4)
 2. STAL A-IIIIN, A-I

"PROKO-ART" inż. Sławomir Śliwka 49-305 Brzeg ul. księdza Makarskiego 33/ 15 tel. 602-597-155				
Zamawiający	GMINA LEWIN BRZESKI UL. RYNEK 1, 49-340 LEWIN BRZESKI			
Nazwa Zadania:	PROJEKT BUDOWLANY BUDYNKU ZAPLECZA SOCJALNEGO WRAZ Z WEWNĘTRZNYMI INSTALACJAMI WOD.-KAN., C.O. I C.W.U., ELEKTR. ORAZ WEWNĘTRZNĄ LINIĄ ZASILAJĄCĄ DLA LZS SKOROGOSZCZ			
Adres:	ul. Słowackiego, 49-345 Skorogoszcz, dz. nr 191/4			Skala:
Obiekt	Budynek socjalny LZS Skorogoszcz			1:100
Projektant: mgr inż. Marcin Kajdas nr upr. OPL/0377/POOK/08	Podpis:	Opracowanie: inż. Sławomir Śliwka nr upr. OPL/1300/POKb/16	Podpis:	Data: 11.2018
Projektant: mgr inż. arch. Katarzyna Stręg nr upr. 04/OPOKK/2007	Podpis:	Tytuł rysunku: Rzut ław fundamentowych		Nr rys. 2