


RZUT PIĘTRA - INSTALACJA WOD-KAN I C.O. (1:50)

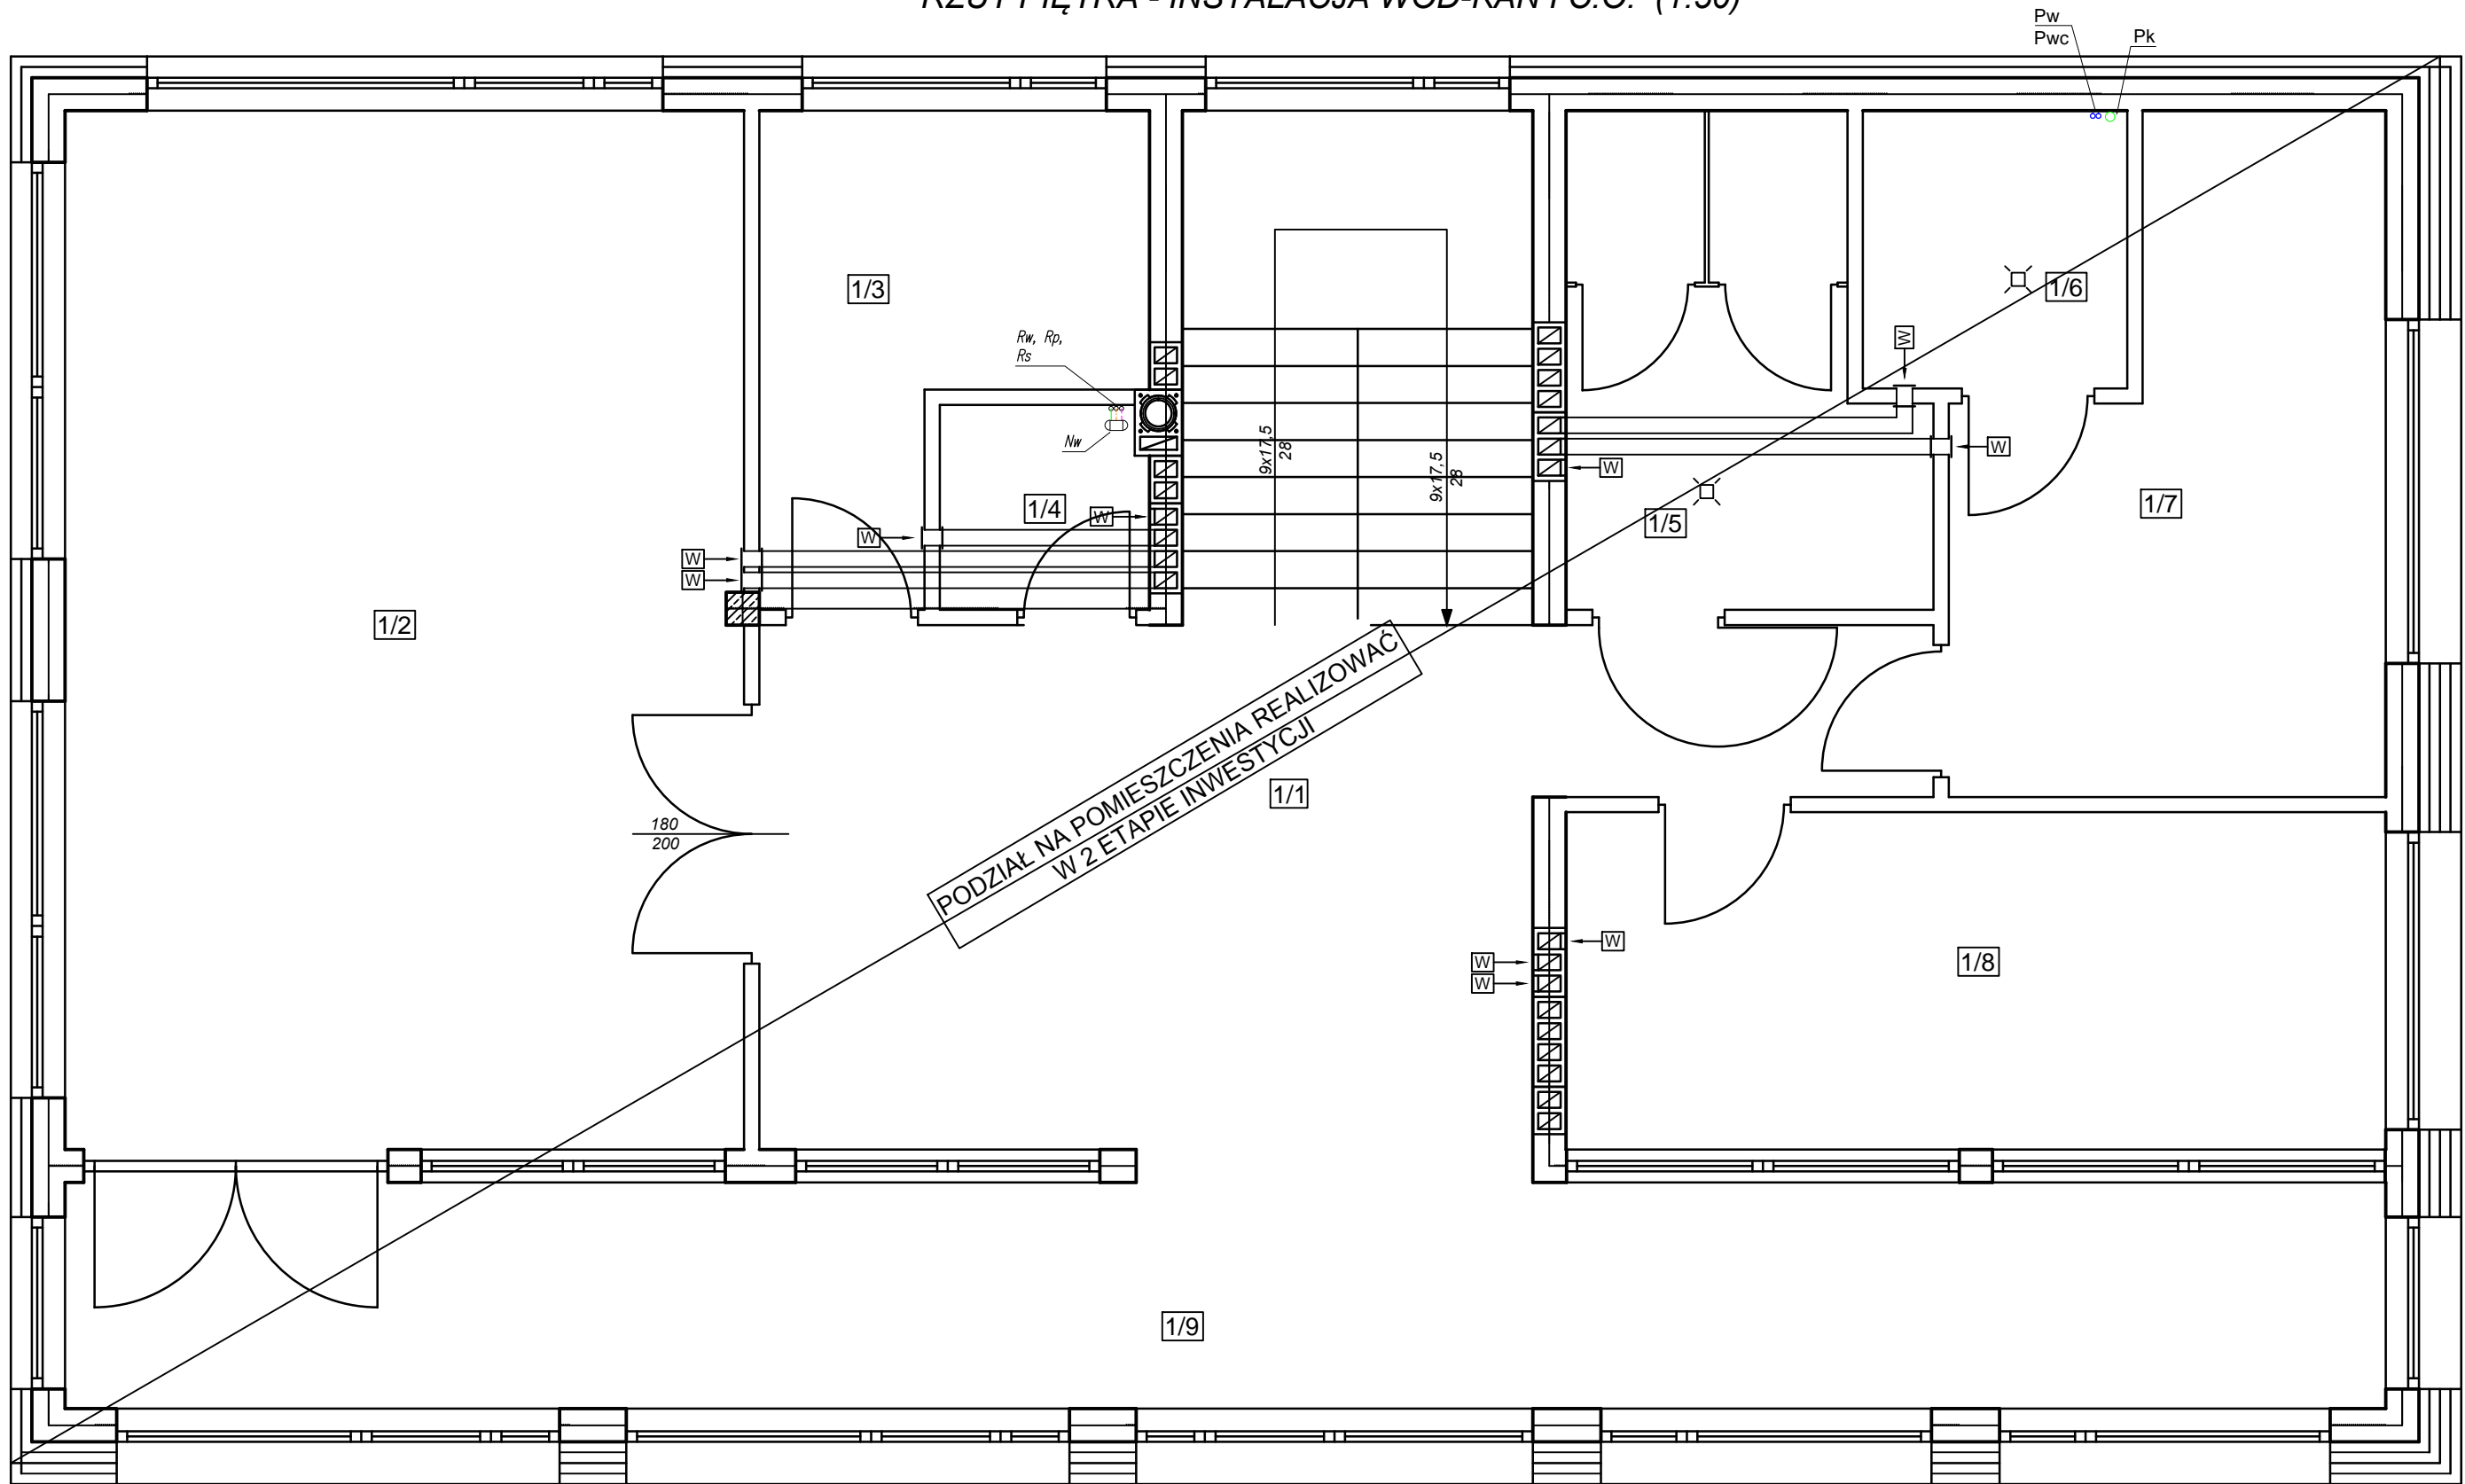

PODZIAŁ NA POMIESZCZENIA REALIZOWAĆ
W 2 ETAPIE INWESTYCJI

NAZWA I ADRES OBIEKTU		
PROJEKT BUDOWLANY BUDYNKU ZAPLECZA SOCJALNEGO WRAZ Z WEWNĘTRZNYMI INSTALACJAMI WOD.-KAN., C.O. I C.W.U., ELEKTR. ORAZ WEWNĘTRZNĄ LINIĄ ZASILAJĄCĄ DLA LZS SKOROGOSZCZ		
Budynek socjalny LZS Skorogoszcz ul. Słowackiego 49-345 Skorogosz Dz. Nr 191/4		
INWESTOR	DATA	
Gmina Lewin Brzeski 49-340 Lewin Brzeski ul. Rynek Nr 1	11.2018 r.	
NAZWA RYSUNKU	SKALA	NR RYS.
Rzut poziomy instalacji wod-kan i c.o. - piętro	1:50	2/S
PROJEKTANT branża sanit.	NR UPR.	PODPIS
Ryszard Borkowski	52/95/Op	

- LEGENDA:**
- Rw - Rura wzbiorcza Ø25 mm
 - Rp - Rura przelewowa Ø20 mm
 - Rs - Rura sygnalizacyjna Ø15 mm
 - Nw - Naczynie wzbiorcze typ otwarty V=30 l.
 - Pk - Pion kanalizacji Ø100 PCV
 - Pw - Pion wody zimnej Ø20
 - Pwc - Pion wody ciepłej Ø20
 - Pco - Pion c.o. Ø22 Cu

UWAGA:
Piony kanalizacyjne wyprowadzić powyżej dachu i zakończyć typowymi rurami wywiewnymi Ø160 mm.
W dolnej części zamontować rewizję.

ZESTAWIENIE POM / POW.		
NR	NAZWA	POW. [m ²]
1/1	komunikacja	37,4
1/2	sala konf / świetlica	40,3
1/3	zapł. socjalne	8,3
1/4	pom. dla sprząt.	2,4
1/5	WC	9,1
1/6	łaz sędziów	4,2
1/7	szatnia sędziów	13,9
1/8	pom. administrac.	15,8
1/9	taras widokowy	29,3
RAZEM:		160,7