


# RZUT PRZYZIEMIA - INSTALACJA C.O. (1:50)

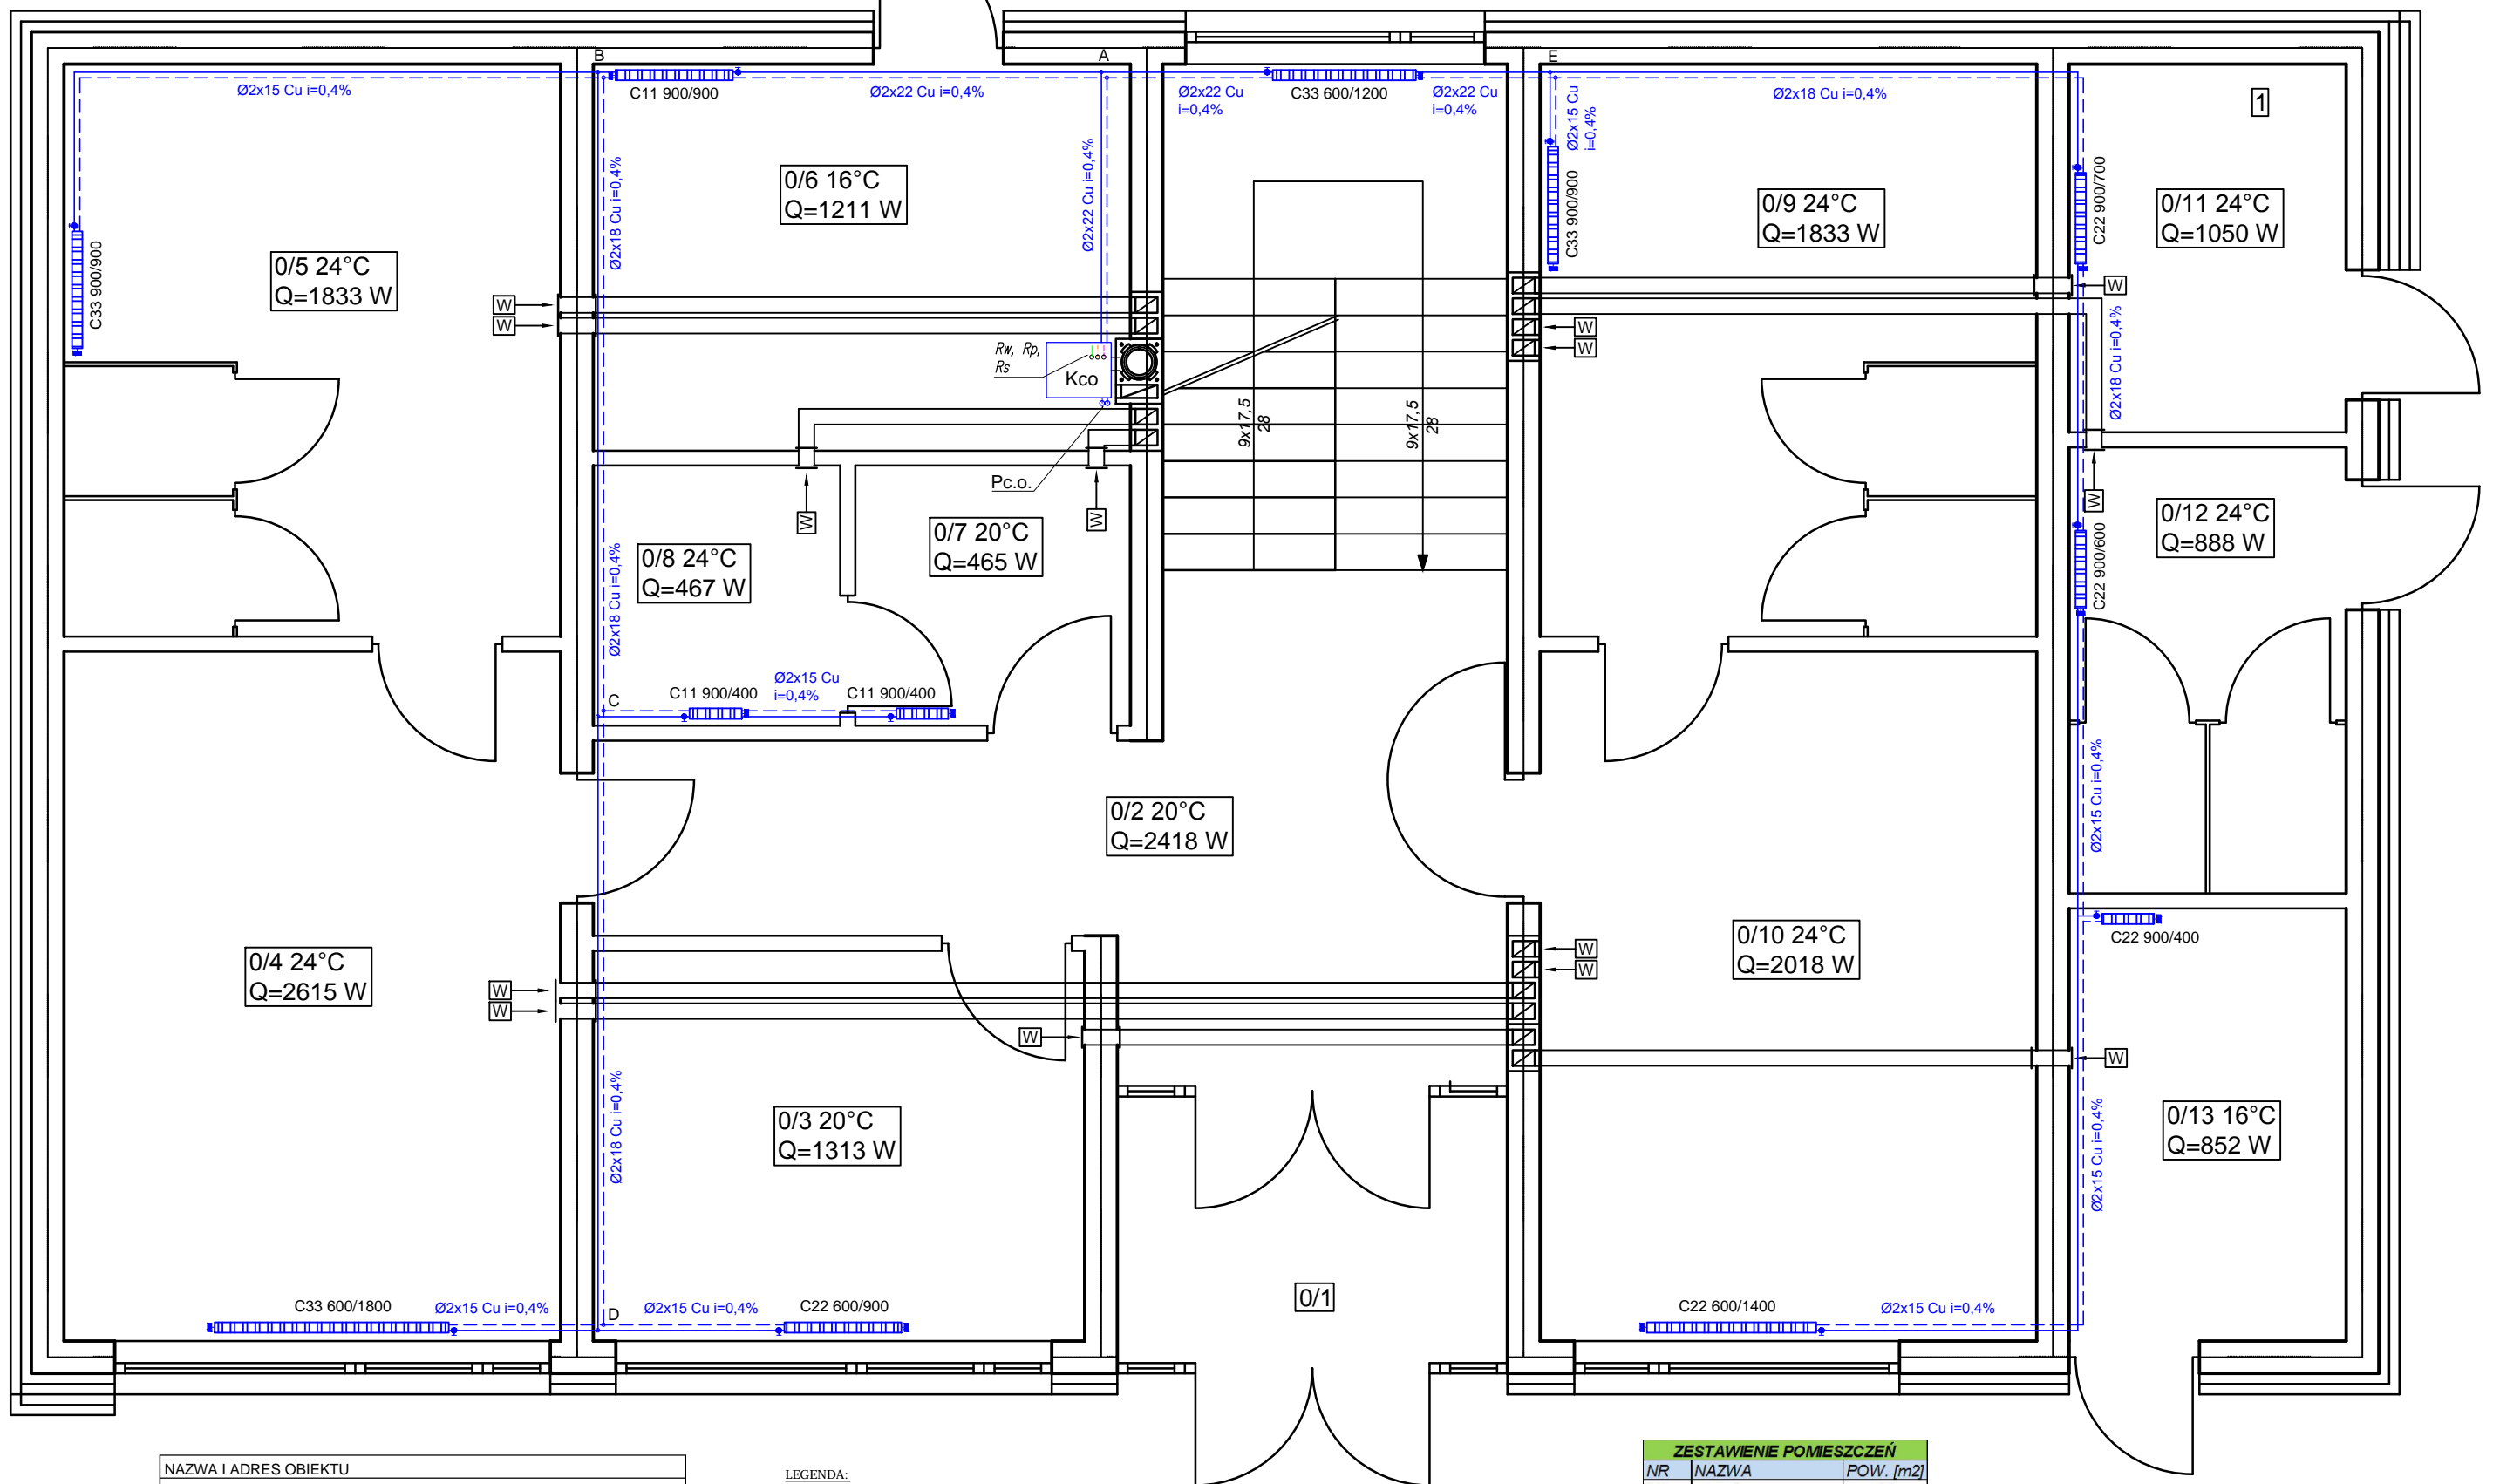

NAZWA I ADRES OBIEKTU		
PROJEKT BUDOWLANY BUDYNKU ZAPLECZA SOCJALNEGO WRAZ Z WEWNĘTRZNYMI INSTALACJAMI WOD.-KAN., C.O. I C.W.U., ELEKTR. ORAZ WEWNĘTRZNĄ LINIĄ ZASILAJĄCĄ DLA LZS SKOROGOSZCZ		
Budynek socjalny LZS Skorogoszcz ul. Słowackiego 49-345 Skorogoszcz Dz. Nr 191/4		
INWESTOR	DATA	
Gmina Lewin Brzeski 49-340 Lewin Brzeski ul. Rynek Nr 1	11.2018 r.	
NAZWA RYSUNKU	SKALA	NR RYS.
Rzut poziomy instalacji c.o. - przyziemie	1:50	3/S
PROJEKTANT branża sanit.	NR UPR.	PODPIS
Ryszard Borkowski	52/95/Op	

- LEGENDA:**
- - Rurociągi c.o. zasilania i powrotu
  - - Kocioł c.o. Defro Duo EkoPell
  - - Rura wzbiorcza Ø28 mm
  - - Rura przelewowa Ø20 mm
  - - Rura sygnalizacyjna Ø15 mm
  - - Płon c.o. Ø22 Cu
  - - Grzejniki projektowane
  - + - Zawór grzejnikowy
  - + - Zawór odpowietrzający

ZESTAWIENIE POMIESZCZEŃ		
NR	NAZWA	POW. [m <sup>2</sup> ]
0/1	wiatrołap	6,3
0/2	komunikacja	27,7
0/3	pom. gosp.	11,3
0/4	szatnia gosp.	20,2
0/5	umywalnia gosp.	16,8
0/6	kotłownia	12,3
0/7	pokój sędziego	4,2
0/8	łazienka	3,8
0/9	umywalnia gości	16,8
0/10	szatnia gości	20,2
0/11	WC kibiców- damski	6,0
0/12	WC kibiców- męski	7,3
0/13	mag. na sprzęt	7,1
<b>RAZEM:</b>		<b>160,0</b>