


RZUT PRZYZIEMIA - INSTALACJA WOD-KAN (1:50)

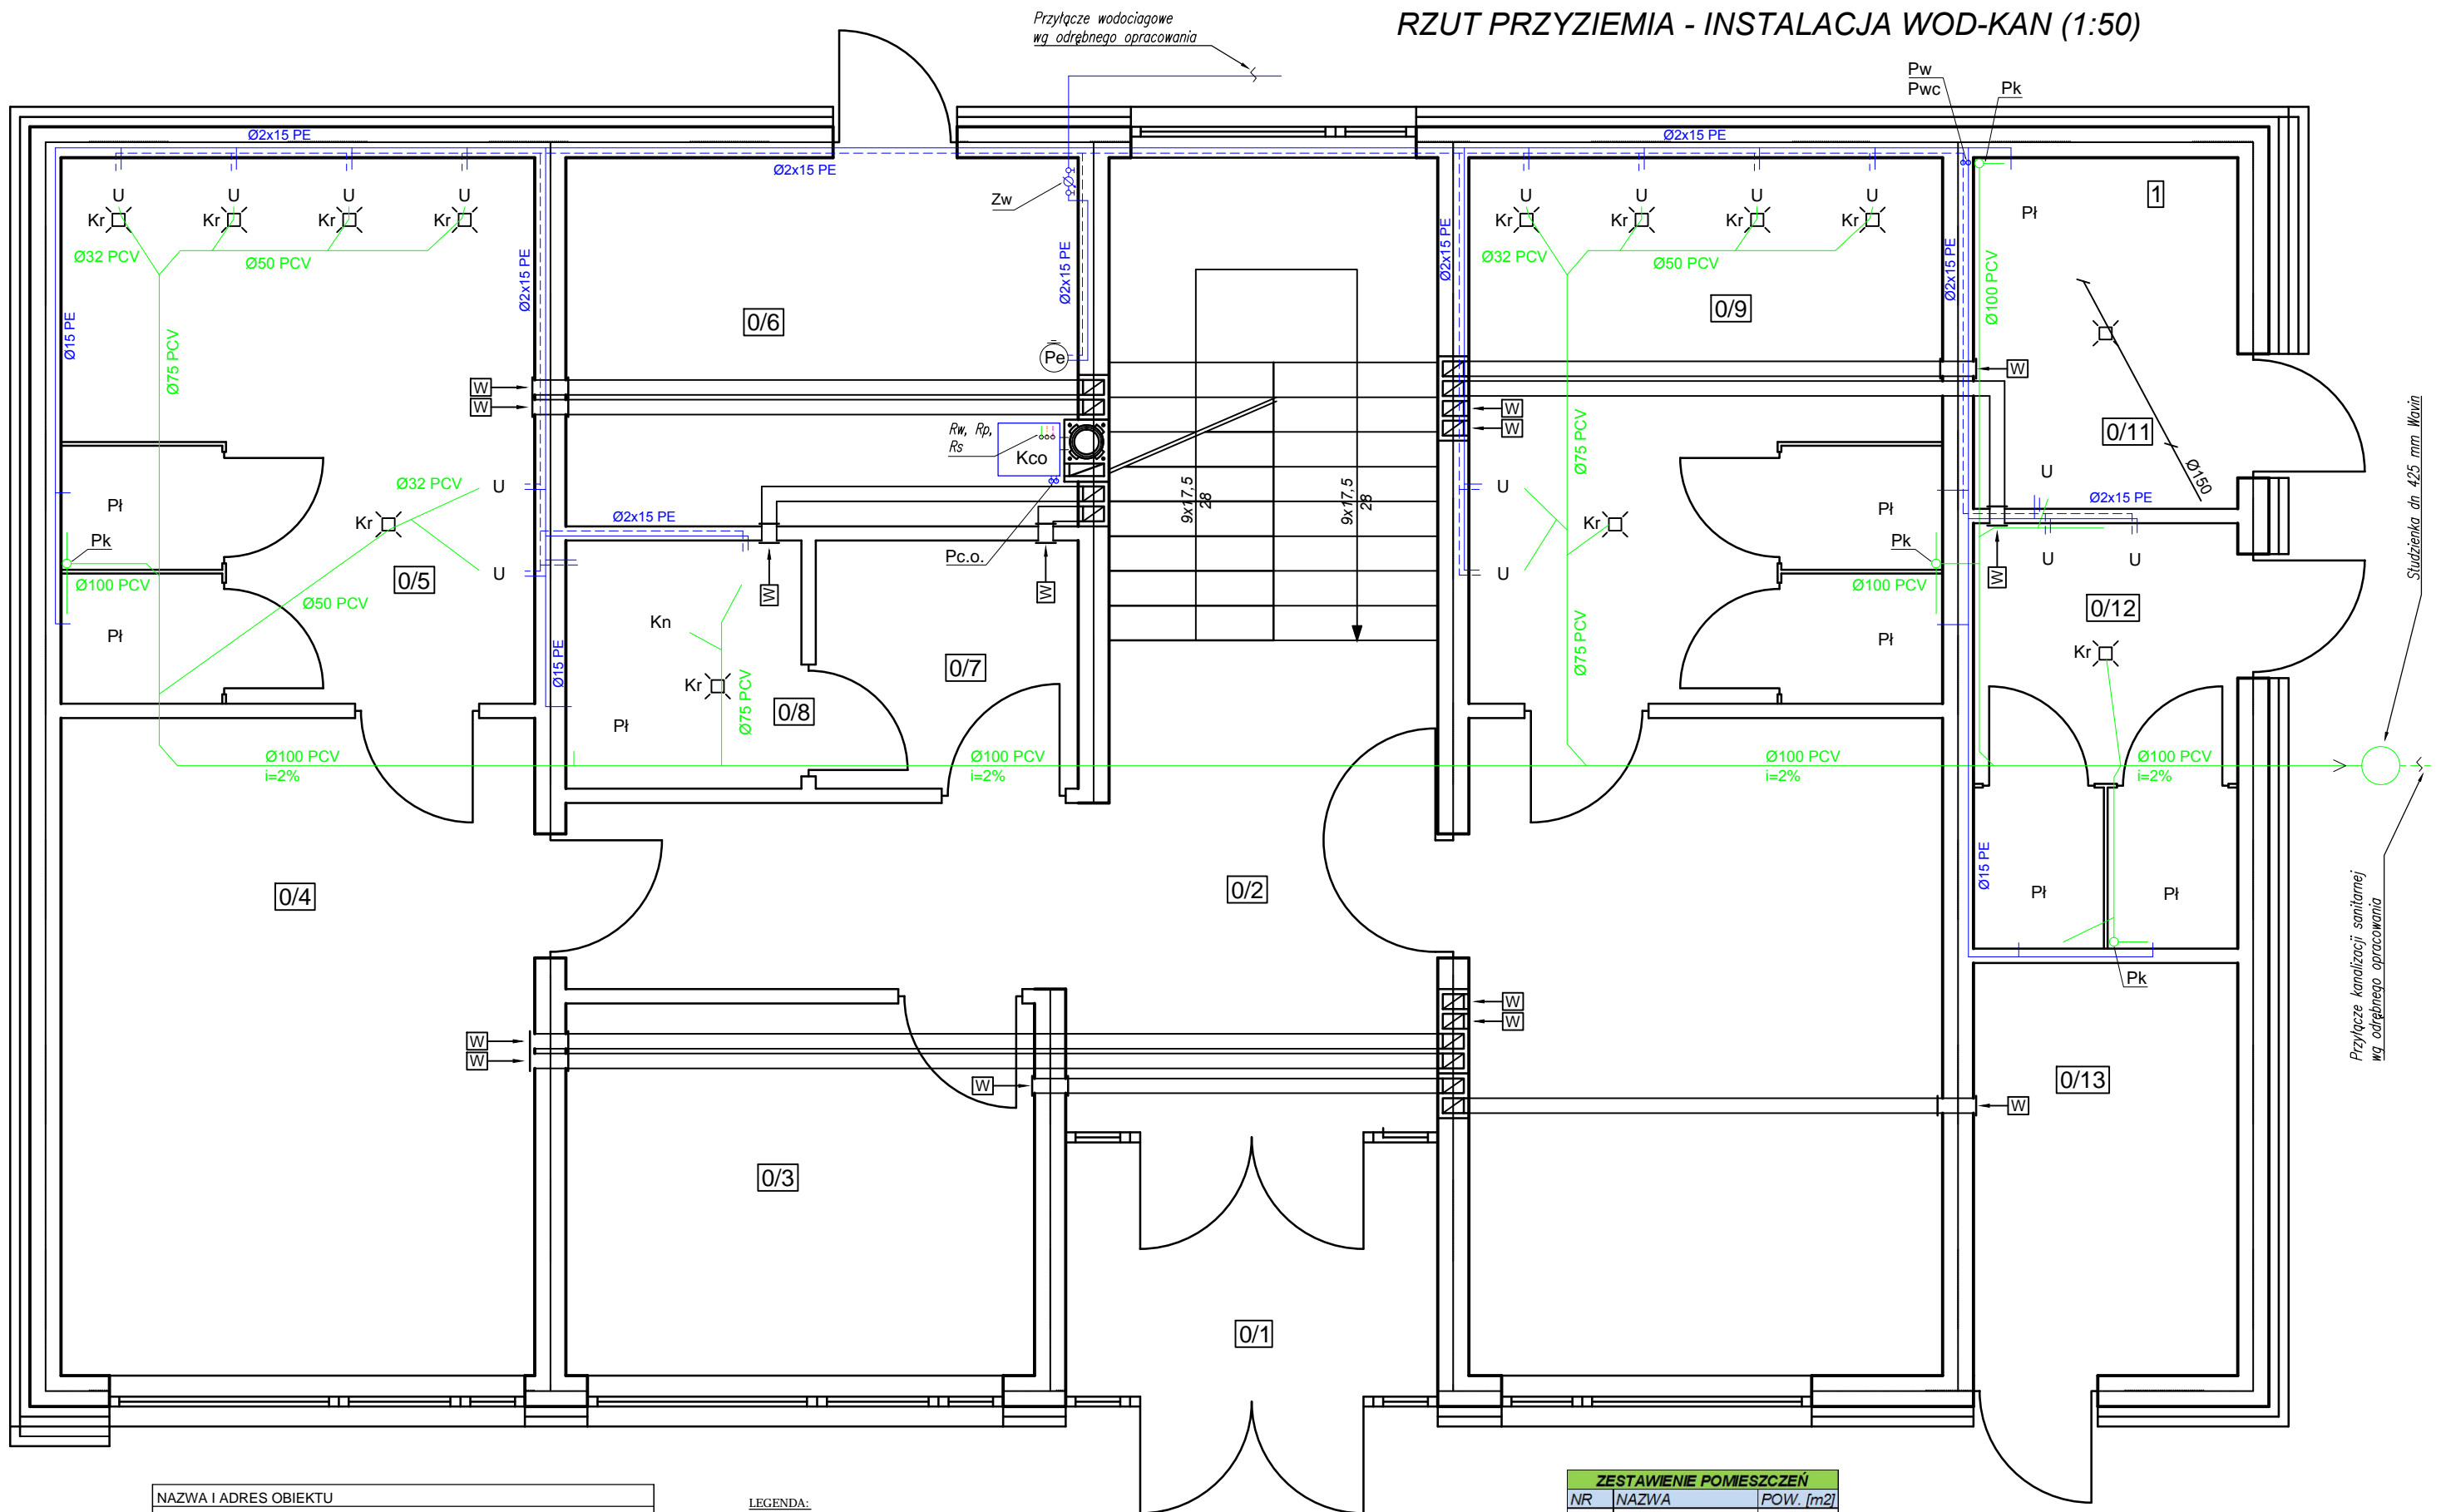

NAZWA I ADRES OBIEKTU		
PROJEKT BUDOWLANY BUDYNKU ZAPLECZA SOCJALNEGO WRAZ Z WEWNĘTRZNYMI INSTALACJAMI WOD.-KAN., C.O. I C.W.U., ELEKTR. ORAZ WEWNĘTRZNA LINIA ZASILAJĄCA DLA LZS SKOROGOSZCZ		
Budynek socjalny LZS Skorogoszcz ul. Słowackiego 49-345 Skorogoszcz Dz. Nr 191/4		
INWESTOR	DATA	
Gmina Lewin Brzeski 49-340 Lewin Brzeski ul. Rynek Nr 1	11.2018 r.	
NAZWA RYSUNKU	SKALA	NR RYS.
Rzut poziomy instalacji wod-kan - przyziemie	1:50	1/S
PROJEKTANT branża sanit.	NR UPR.	PODPIS
Ryszard Borkowski	52/95/Op	

LEGENDA:	
	- Instalacja wody zimnej i ciepłej
	- Kanalizacja sanitarna
	- Zestaw wodomierzowy
Zw	- Umywalka
Pi	- Muszla ustępową ze spluczką
Kn	- Kabina natryskowa
Kr	- Kratka ściekowa
Kc.o.	- Kocioł c.o. Defro Duo EkoPell
Rw	- Rura wzbiorcza Ø25 mm
Rp	- Rura przelewowa Ø20 mm
Rs	- Rura sygnalizacyjna Ø15 mm
Pe	- Podgrzewacz wody elektryczny o pojemności V=600 l.
Pk	- Pion kanalizacji Ø100 PCV
Pw	- Pion wody zimnej Ø20
Pwc	- Pion wody ciepłej Ø20
Pco	- Pion c.o. Ø22 Cu

UWAGA:
Piony kanalizacyjne wyprowadzić powyżej dachu i zakończyć typowymi rurami wymiernymi Ø160 mm.
W dolnej części zamontować rewizję.

ZESTAWIENIE POMIESZCZEŃ		
NR	NAZWA	POW. [m ²]
0/1	wiatrołap	6,3
0/2	komunikacja	27,7
0/3	pom. gosp.	11,3
0/4	szatnia gosp.	20,2
0/5	umywalnia gosp.	16,8
0/6	kotłownia	12,3
0/7	pokój sędziego	4,2
0/8	łazienka	3,8
0/9	umywalnia gości	16,8
0/10	szatnia gości	20,2
0/11	WC kibiców- damski	6,0
0/12	WC kibiców- męski	7,3
0/13	mag. na sprzęt	7,1
RAZEM:		160,0