
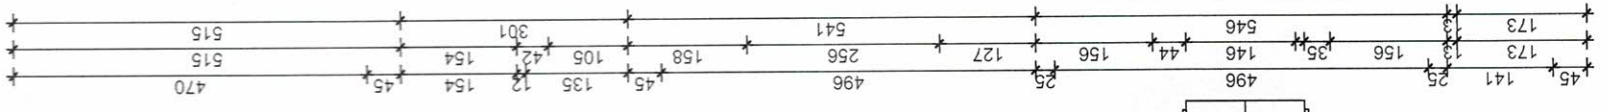


RZUT PRZYZIEMIA - INWENTARYZACJA - /KONSTRUKCJA/

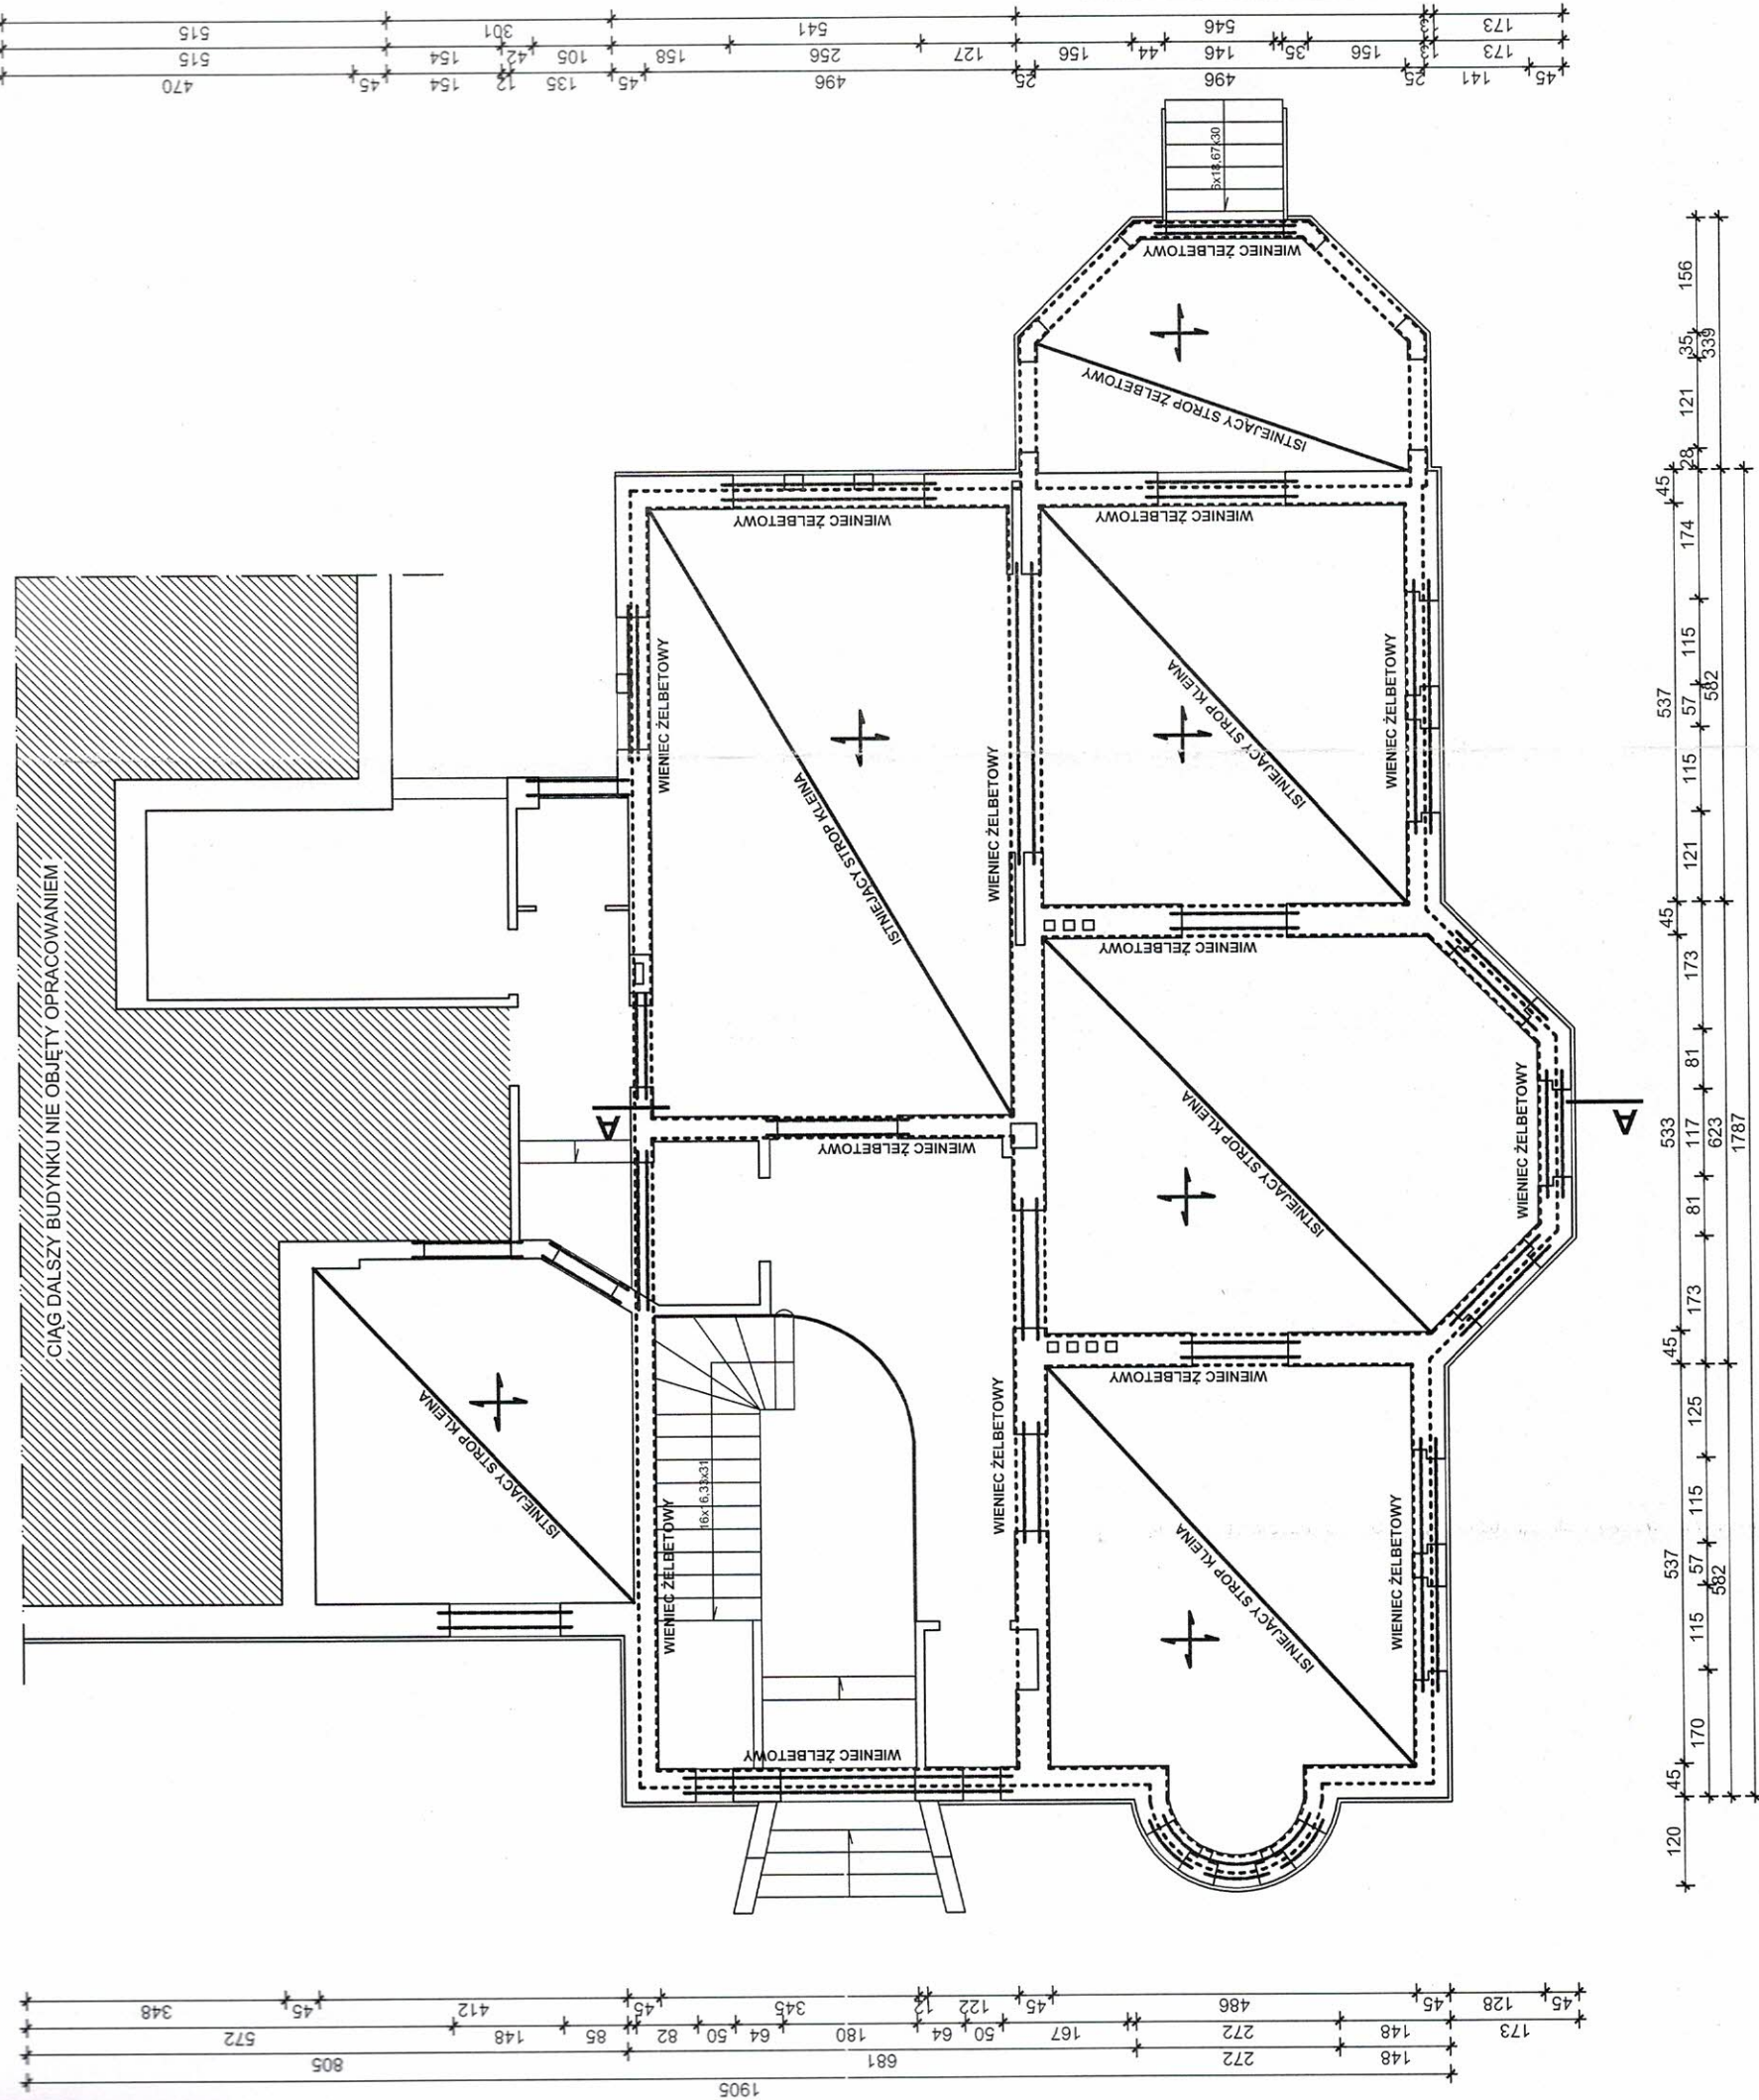

STAROSTWO POWIATOWE
W BRZEGU

UWAGA!
ISTNIEJĄCE NADPROŻA OKIENNE I
DRZWIOWE TYPU KLEINA

Investor:	GMINA LEWIN BRZESKI, ul. Rynek 1	
Lokalizacja:	49-340 Lewin Brzeski,	216, 217, k.m. 2
Jednostka Projektowa:	USŁUGI BUDOWLANE Z ZAKRESU PROJEKTOWANIA I NADZOROWANIA	ADAM NOSSOL 47-344 WALCE, ul. LIPOWA 4
Autor arch. mgr inż. arch. Andrzej Szuba	84/87/Op	Podpis: [Signature]
Sprawdzający arch. mgr inż. arch. Krzysztof Łanник	03/02/OOIA	Podpis: [Signature]
Autor konstr. mgr inż. Adam Nossol	OPL/0095/POOK/04	Podpis: [Signature]
Sprawdzający konstr. inż. Zygmunt Duleba	244/86/Op	Podpis: [Signature]
Opracowała: mgr inż. arch. Daria Dziekan-Żmuda		Podpis: [Signature]
Obiekt:	PRZEBUDOWA BUDYNKU OŚRODKA KULTURALNO-REKREACYJNO-SPORTOWEGO WILLA XIX	
Branża:	arch.-konstr.	Stadium: Projekt Budowlany
RZUT PRZYZIEMIA/KONSTRUKCJA - INWENTARYZACJA		
Podziałka:	1:100	Data: SIERPIEŃ 2007
		nr rysunku: 4

PROJEKT JEST CHRONIONY PRAWEM AUTORSKIM (Dz.U. 94.24.83) STANOWI WŁASNOŚĆ INTELEKTUALNĄ
FIRMY "USŁUGI BUDOWLANE Z ZAKRESU PROJEKTOWANIA I NADZOROWANIA"