


RZUT PIWNIC - INWENTARYZACJA -

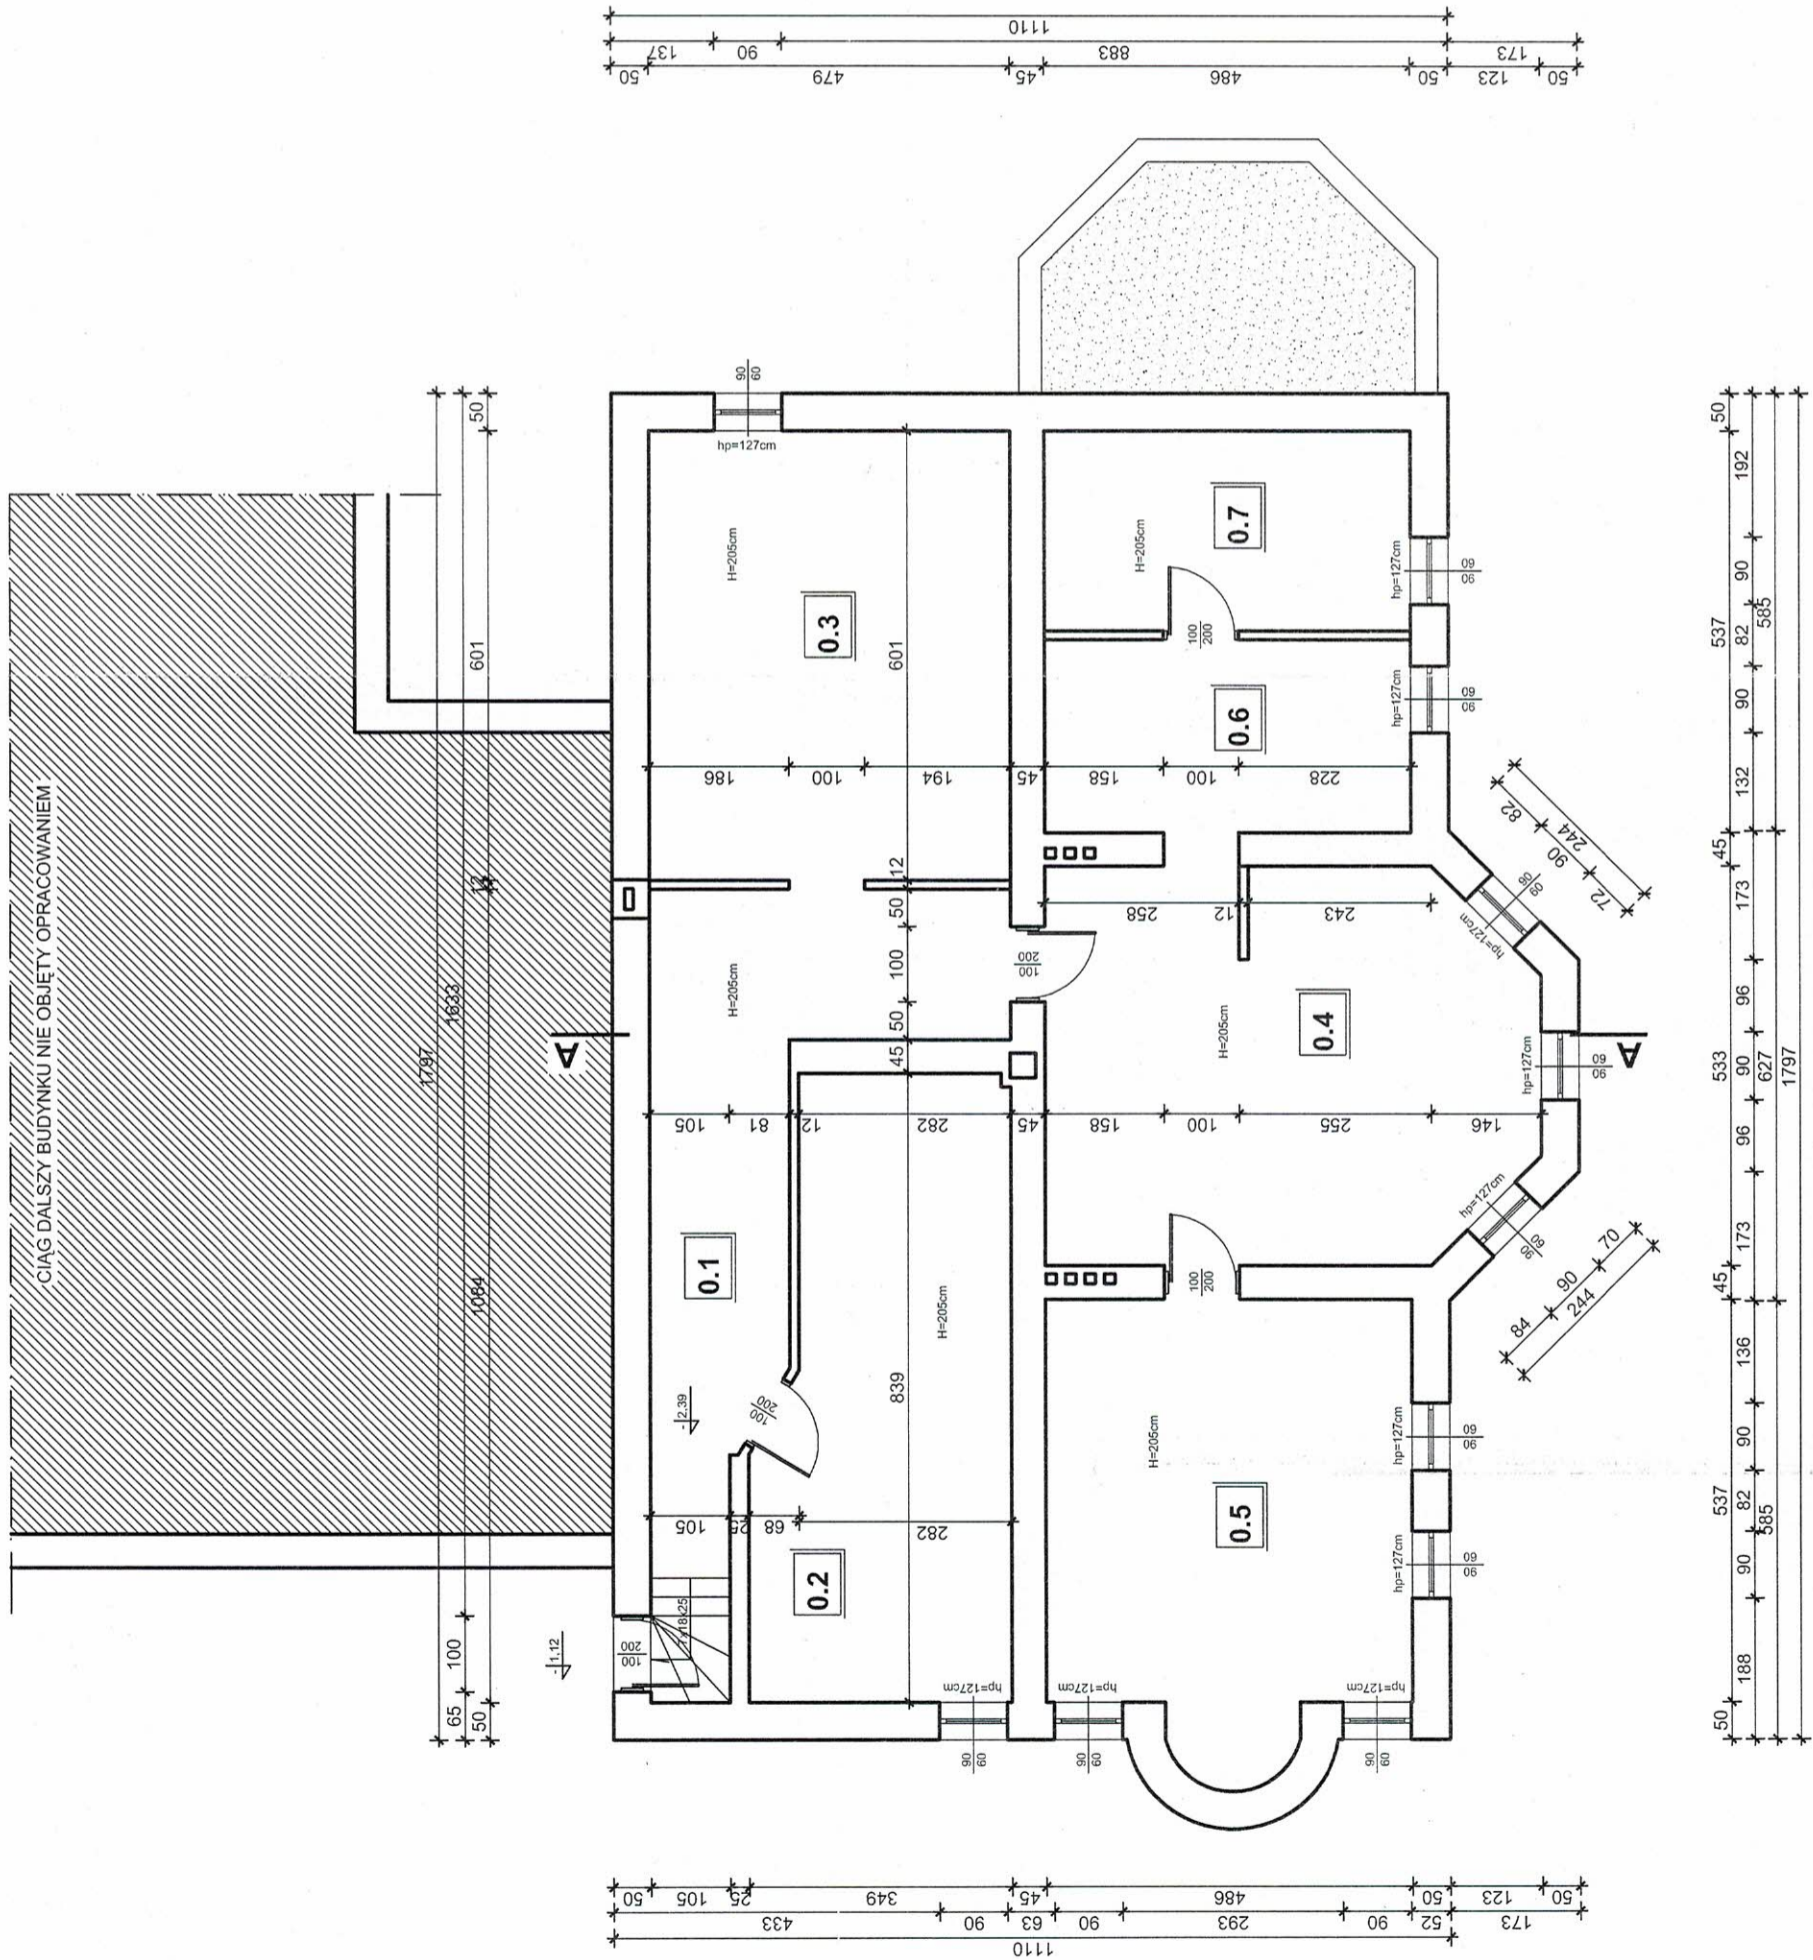

ZESTAWIENIE POWIERZCHNI UŻYTKOWEJ

NR	POMIESZCZENIE	POWIERZCHNIA
0.1	KORYTARZ PODŁOGA BETONOWA	21,10m ²
0.2	PIWNICA PODŁOGA BETONOWA	26,23m ²
0.3	PIWNICA PODŁOGA BETONOWA	28,79m ²
0.4	PIWNICA PODŁOGA BETONOWA	32,81m ²
0.5	PIWNICA PODŁOGA BETONOWA	27,87m ²
0.5	PIWNICA PODŁOGA BETONOWA	12,95m ²
0.6	PIWNICA PODŁOGA BETONOWA	12,95m ²
SUMA		162,79m ²

STAROSTWO POWIATOWE
W BRZEGU

Starostwo Powiatowe w Brzegu
Wydział Budownictwa i Inwestycji

Załącznik nr do decyzji

znak P-1-7351/.....

z dnia 2006

Investor:	GMINA LEWIN BRZESKI, ul. Rynek 1	
Lokalizacja:	Strzelniki, dz. nr 216, 217, k.m. 2	
Jednostka Projektowa:	USŁUGI BUDOWLANE Z ZAKRESU PROJEKTOWANIA I NADZOROWANIA ADAM NOSSOL 47-344 WALCE, ul. LIPOWA 4	
Autor arch.:	mgr inż. arch. Andrzej Szuba	Podpis: [Signature]
Sprawdzający arch.:	mgr inż. arch. Krzysztof Lannik	Podpis: [Signature]
Autor konstr.:	mgr inż. Adam Nossol	Podpis: [Signature]
Sprawdzający konstr. inż.:	Zygmunt Duleba	Podpis: [Signature]
Opracowała:	mgr inż. arch. Daria Dziekan-Żmuda	Podpis: [Signature]
Obiekt:	PRZEBUDOWA BUDYNKU OŚRODKA KULTURALNO-REKREACYJNO-SPORTOWEGO WILLA XIX	
Branża:	arch.-konstr.	Stadium: Projekt Budowlany
RZUT PIWNIC - INWENTARYZACJA		
Podziałka:	1:100	Data: SIERPIEŃ 2007
		Nr rysunku: 1

PROJEKT JEST CHRONIONY PRAWEM AUTORSKIM (Dz.U. 94.24.83) STANOWI WŁASNOŚĆ INTELEKTUALNĄ
FIRMY USŁUGI BUDOWLANE Z ZAKRESU PROJEKTOWANIA I NADZOROWANIA