

# RZUT PIĘTRA - INWENTARYZACJA -


## ZESTAWIENIE POWIERZCHNI UŻYTKOWEJ

NR	POMIESZCZENIE	POWIERZCHNIA
2.1	KORYTARZ PŁYTKI PCV	33,32m <sup>2</sup>
2.2	KORYTARZ PODŁOGA DREWNIANA	13,00m <sup>2</sup>
2.3	ŁAZIENKA PODŁOGA BETONOWA	11,89m <sup>2</sup>
2.4	POKÓJ PODŁOGA DREWNIANA	15,41m <sup>2</sup>
2.5	POKÓJ PODŁOGA DREWNIANA	27,13m <sup>2</sup>
2.6	TARAS PODŁOGA BETONOWA	13,58m <sup>2</sup>
2.7	POKÓJ PODŁOGA DREWNIANA	33,92m <sup>2</sup>
2.8	POKÓJ PODŁOGA DREWNIANA	29,50m <sup>2</sup>
SUMA		177,75m <sup>2</sup>


SUMA

177,75m<sup>2</sup>

STAROSTWO POWIATOWE  
W BRZEGU

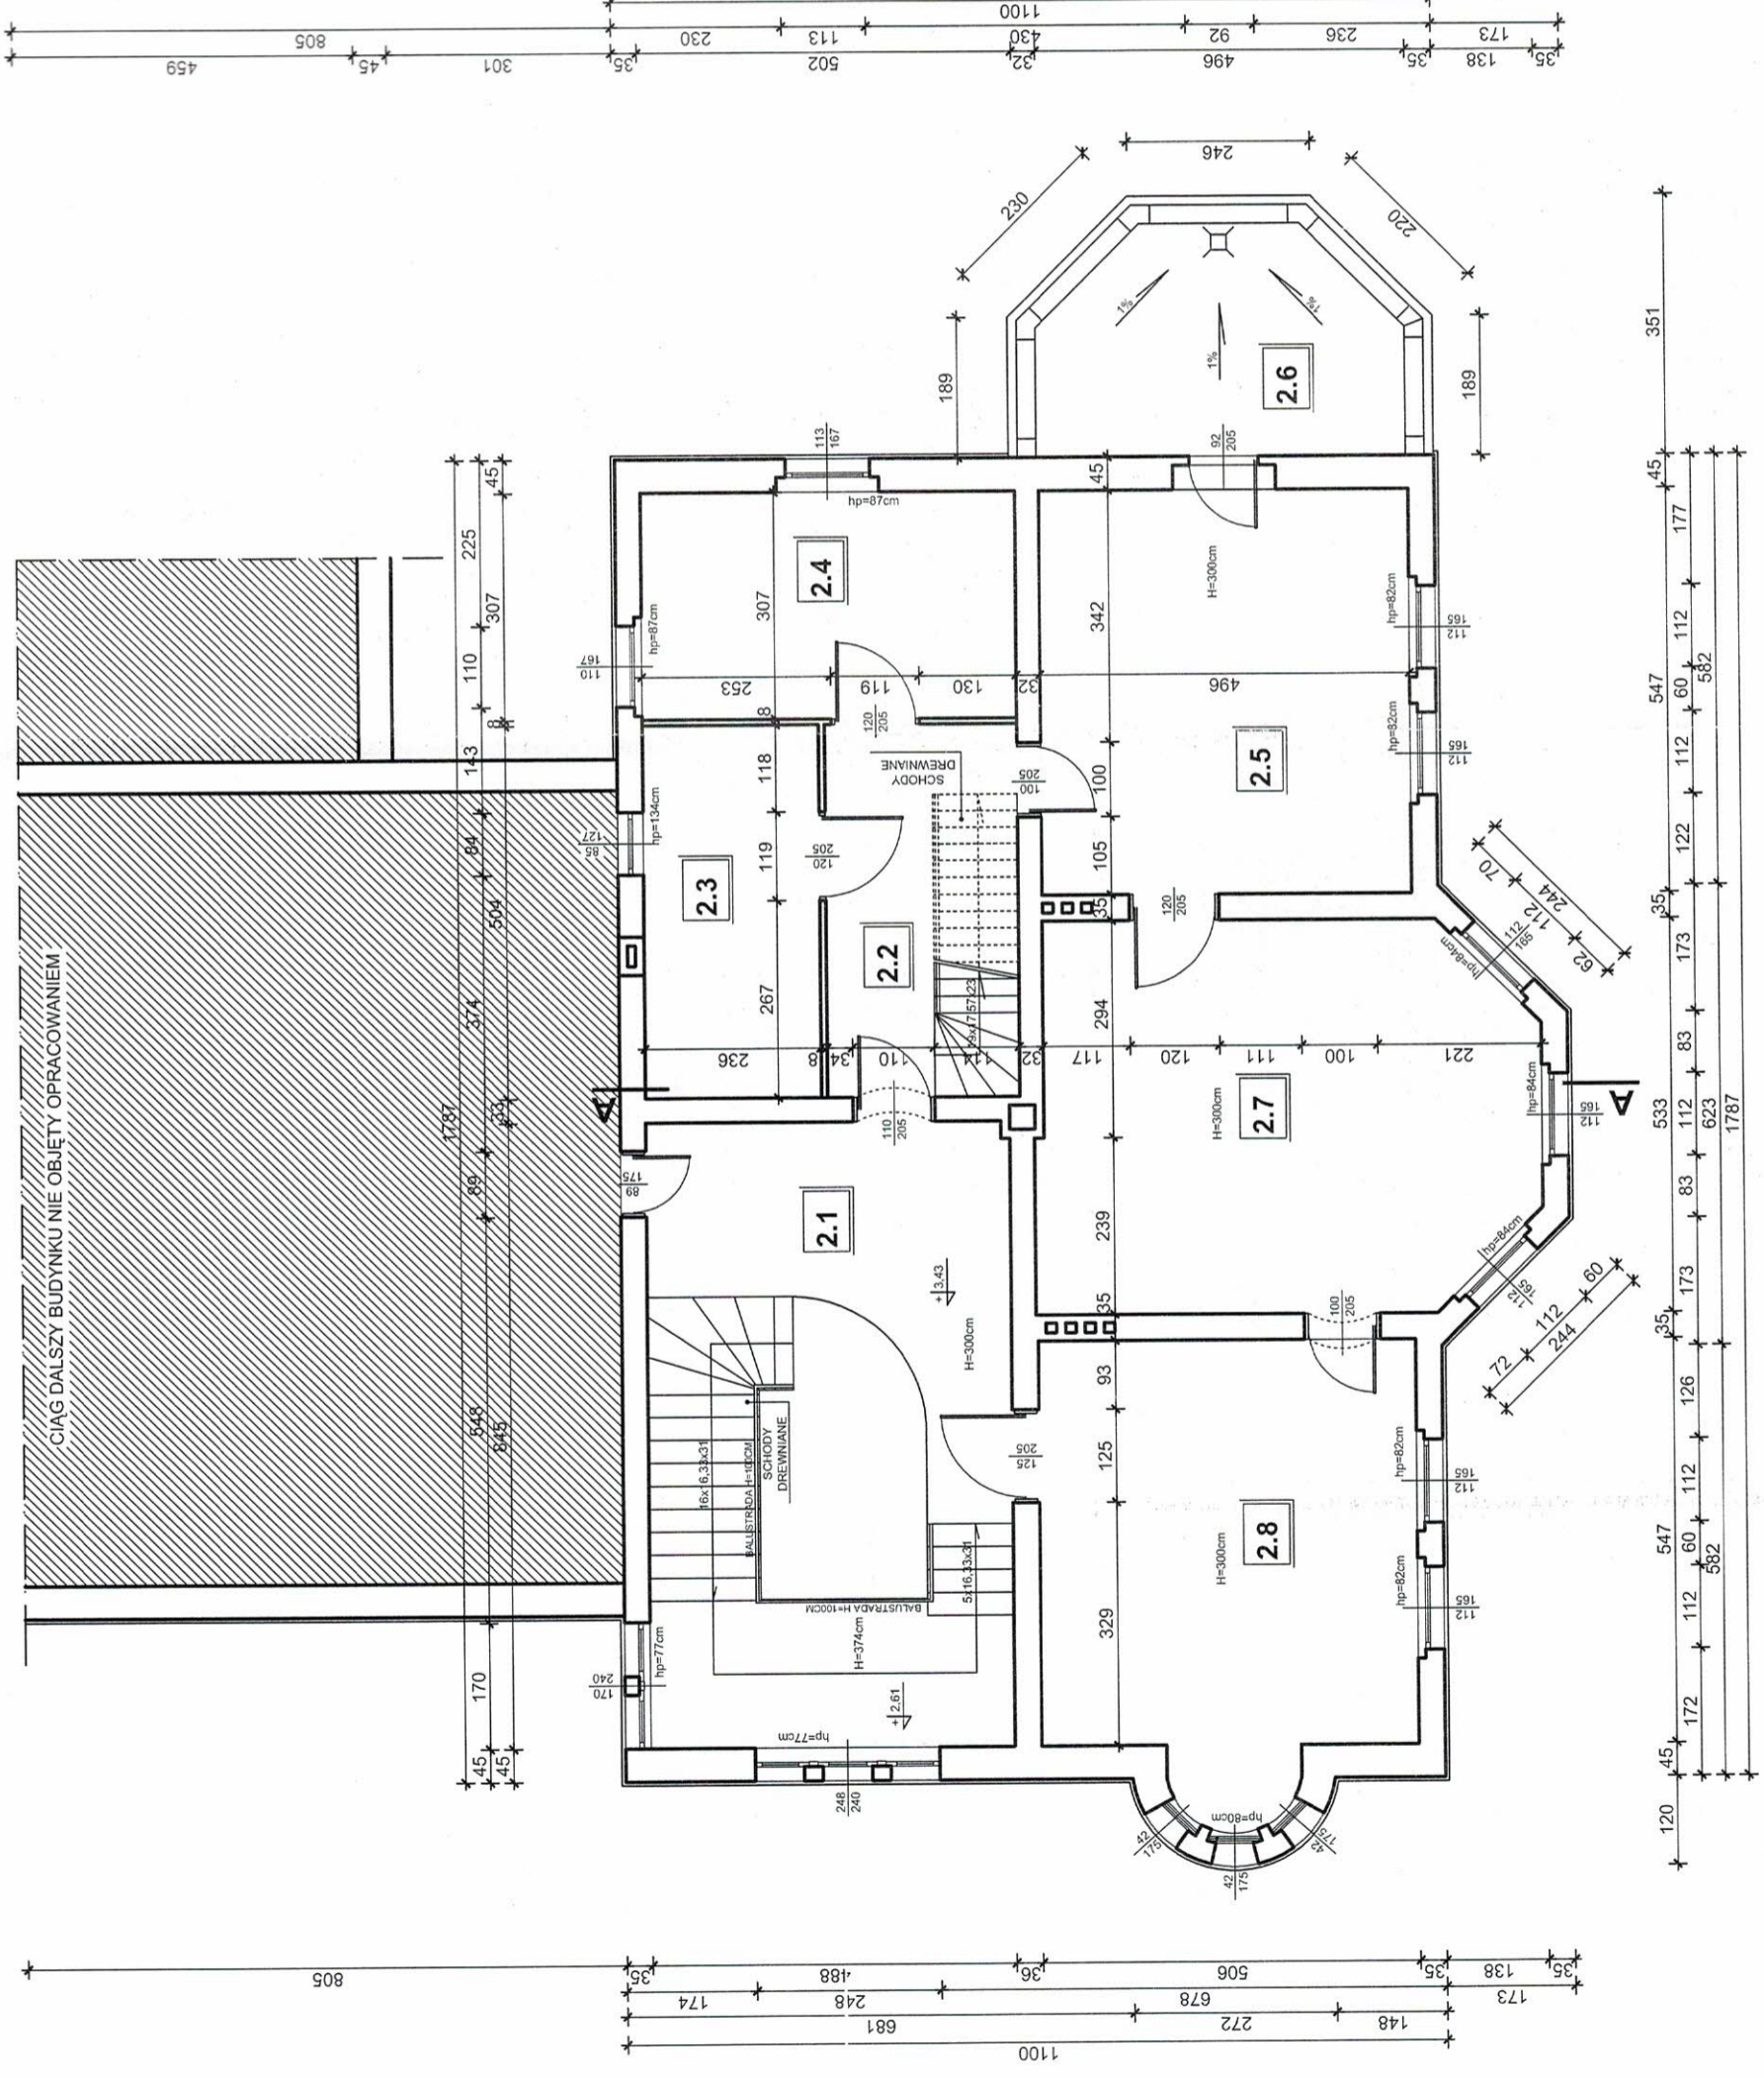

PROJEKT JEST CHRONIONY PRAWEM AUTORSKIM (DZ.U. 94.24.83) STANOWI WŁASNOŚĆ INTELEKTUALNĄ  
FINANSOWANE Z ZAŁOŻENIA WŁAŚCICIELA

Investor:	GMINA LEWIN BRZESKI, ul. Rynek 1		
Lokalizacja:	49-340 Lewin Brzeski, 216, 217, k.m. 2		
Jednostka Projektowa:	 USŁUGI BUDOWLANE Z ZAKRESU PROJEKTOWANIA I NADZOROWANIA ADAM NOSSOL 47-344 WALCE, ul. LIPOWA 4	Podpis:	
Autor arch.:		mgr inż. arch. Andrzej Szuba	Podpis:
Sprawdzający arch.:	mgr inż. arch. Krzysztof Łanник	Podpis:	
Autor konstr.:	mgr inż. Adam Nossol	Podpis:	
Sprawdzający konstr.:	inż. Zygmunt Duleba	Podpis:	
Opracowała:	mgr inż. arch. Daria Dziekan-Żmuda	Podpis:	
Objekt:	PRZEBUDOWA BUDYNKU OŚRODKA KULTURALNO- -REKREACYJNO-SPORTOWEGO WILIA XIX		
Branża:	arch.-konstr.	Stadium: Projekt Budowlany	
RZUT PIĘTRA - INWENTARYZACJA			
Podziałka:	1:100	Data:	SIERPIEŃ 2007
Nr rysunku:			5