

Lewin Brzeski, 22.10.2020r.

OR. III.0003.223.2020
URZĄD MIEJSKI
w LEWINIE BRZESKIM
ul. Rynek 1
49-340 Lewin Brzeski


Szanowna Pani
Anna Zacharewicz
Nowa Wieś Mała 62
49 – 340 Lewin Brzeski

W nawiązaniu do Pani interpelacji z dnia 29.09.2020r. zgłoszonej na XXV sesji Rady Miejskiej w Lewinie Brzeskim w sprawie cyt.: „(...) *proszę o wykonanie 2 progów zwalniających na drodze gminnej w Nowej Wsi Małej(...)*” informuję, że przedmiotowy wniosek poddano analizie oraz wizji w terenie przeprowadzonej przez pracowników tut. organu i wyznaczono lokalizację progów zgodnie z mapą poglądową w miejscu przy świetlicy wiejskiej w Nowej Wsi Małej.


W ocenie tut. organu wskazane miejsce jest odpowiednie między innymi z uwagi na niewielką ilość wjazdów na posesje prywatne, ponadto próg spowoduje spowolnienie ruchu przy boisku oraz placu zabaw.

Na pozostałych odcinkach drogi gminnej w Nowej Wsi Małej występują liczne wjazdy które uniemożliwiają prawidłowe ustawienie oznakowania pionowego towarzyszącego urządzeniom bezpieczeństwa ruchu ulicznego jakim są progi zwalniające.

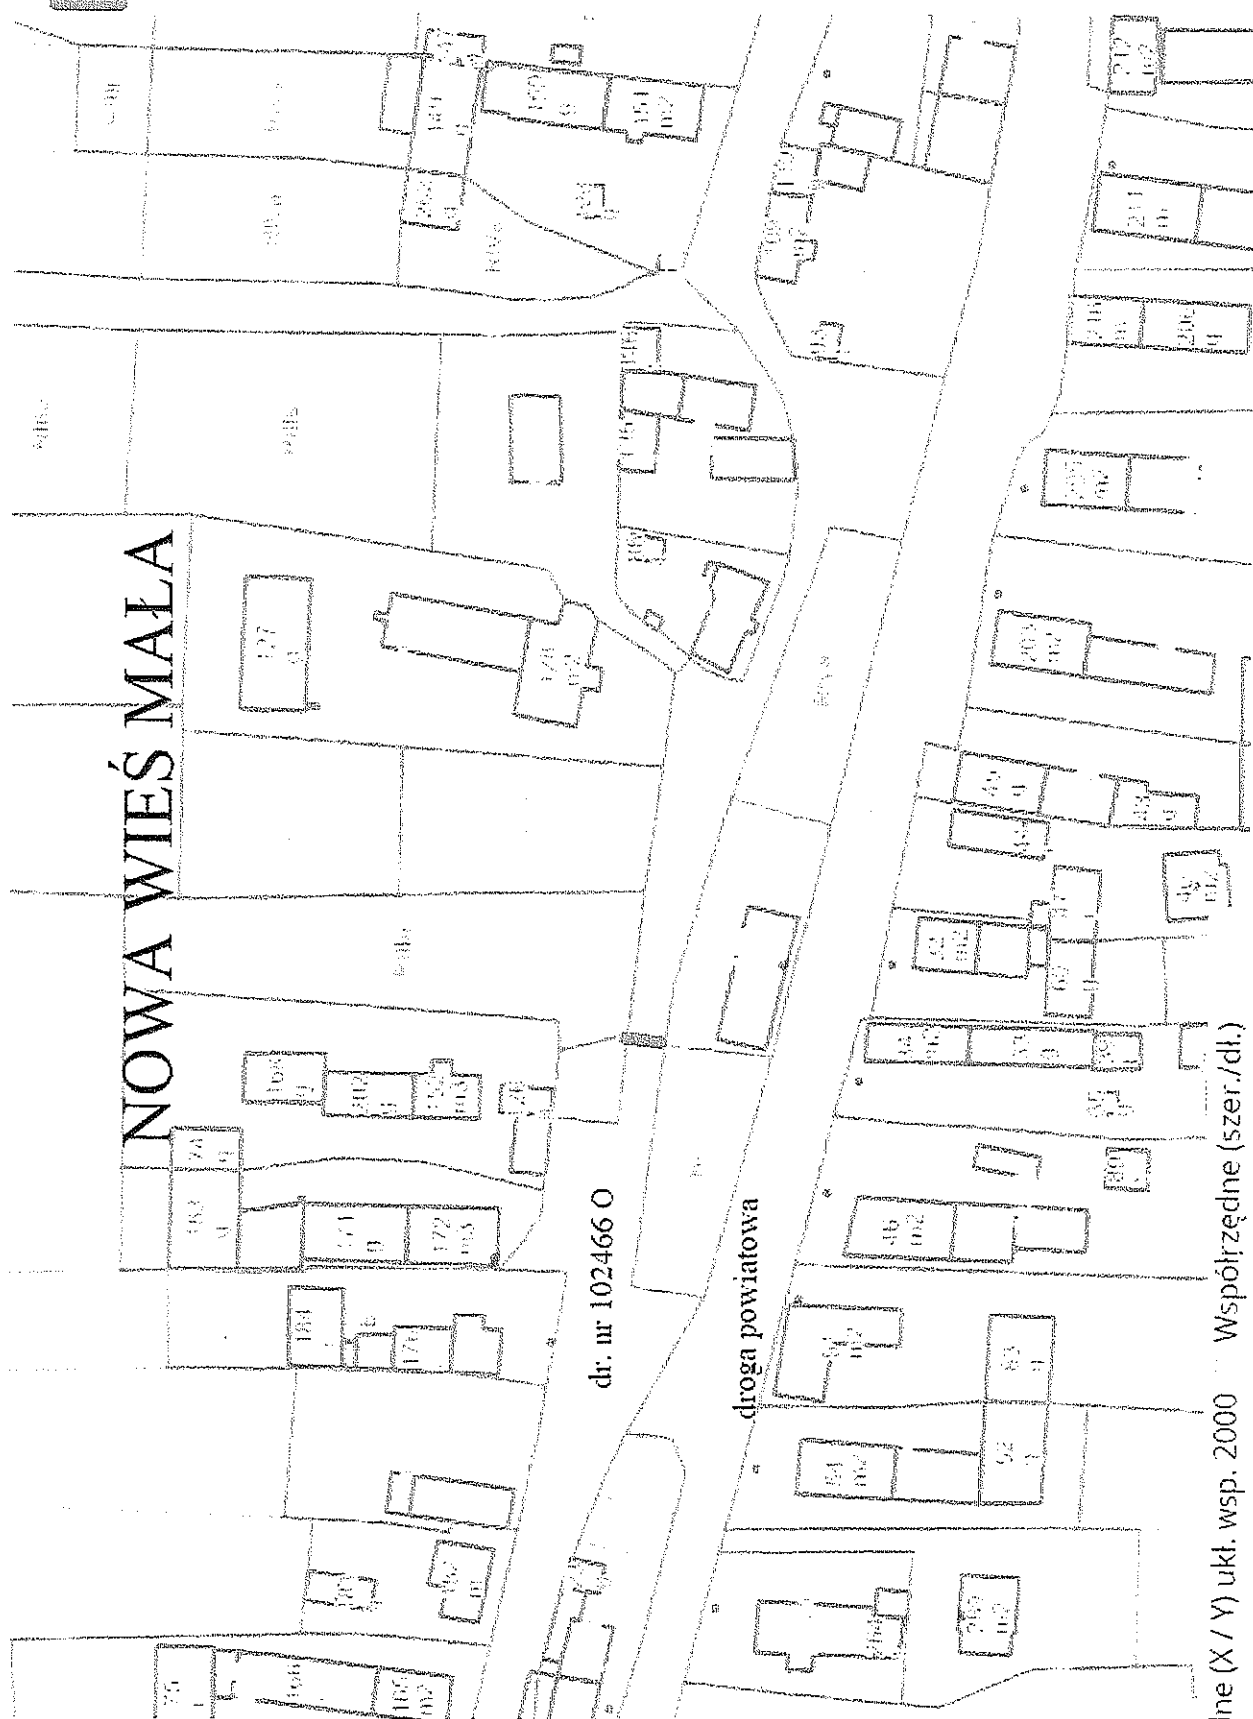
Stosowny wniosek w przedmiotowej sprawie został wysłany do Komisji ds. Organizacji Ruchu przy Starostwie Powiatowym w Brzegu. Kolejne korki w sprawie zostaną podjęte po pozytywnej opinii powyższej komisji.

BEZKARNY

A. A.

Otrzymują:

1. Adresat,
2. Biuro Rady w/m. 22.10.2020 
3. A.a.

lokalizacja progę



dr. nr 102466 O

droga powiatowa

skala 1:1000 ukt. wsp. 2000 Współrzędne (szer./dl.)