


WIDOK KONSTRUKCJI ZADASZENIE TRYBUN (1:50)

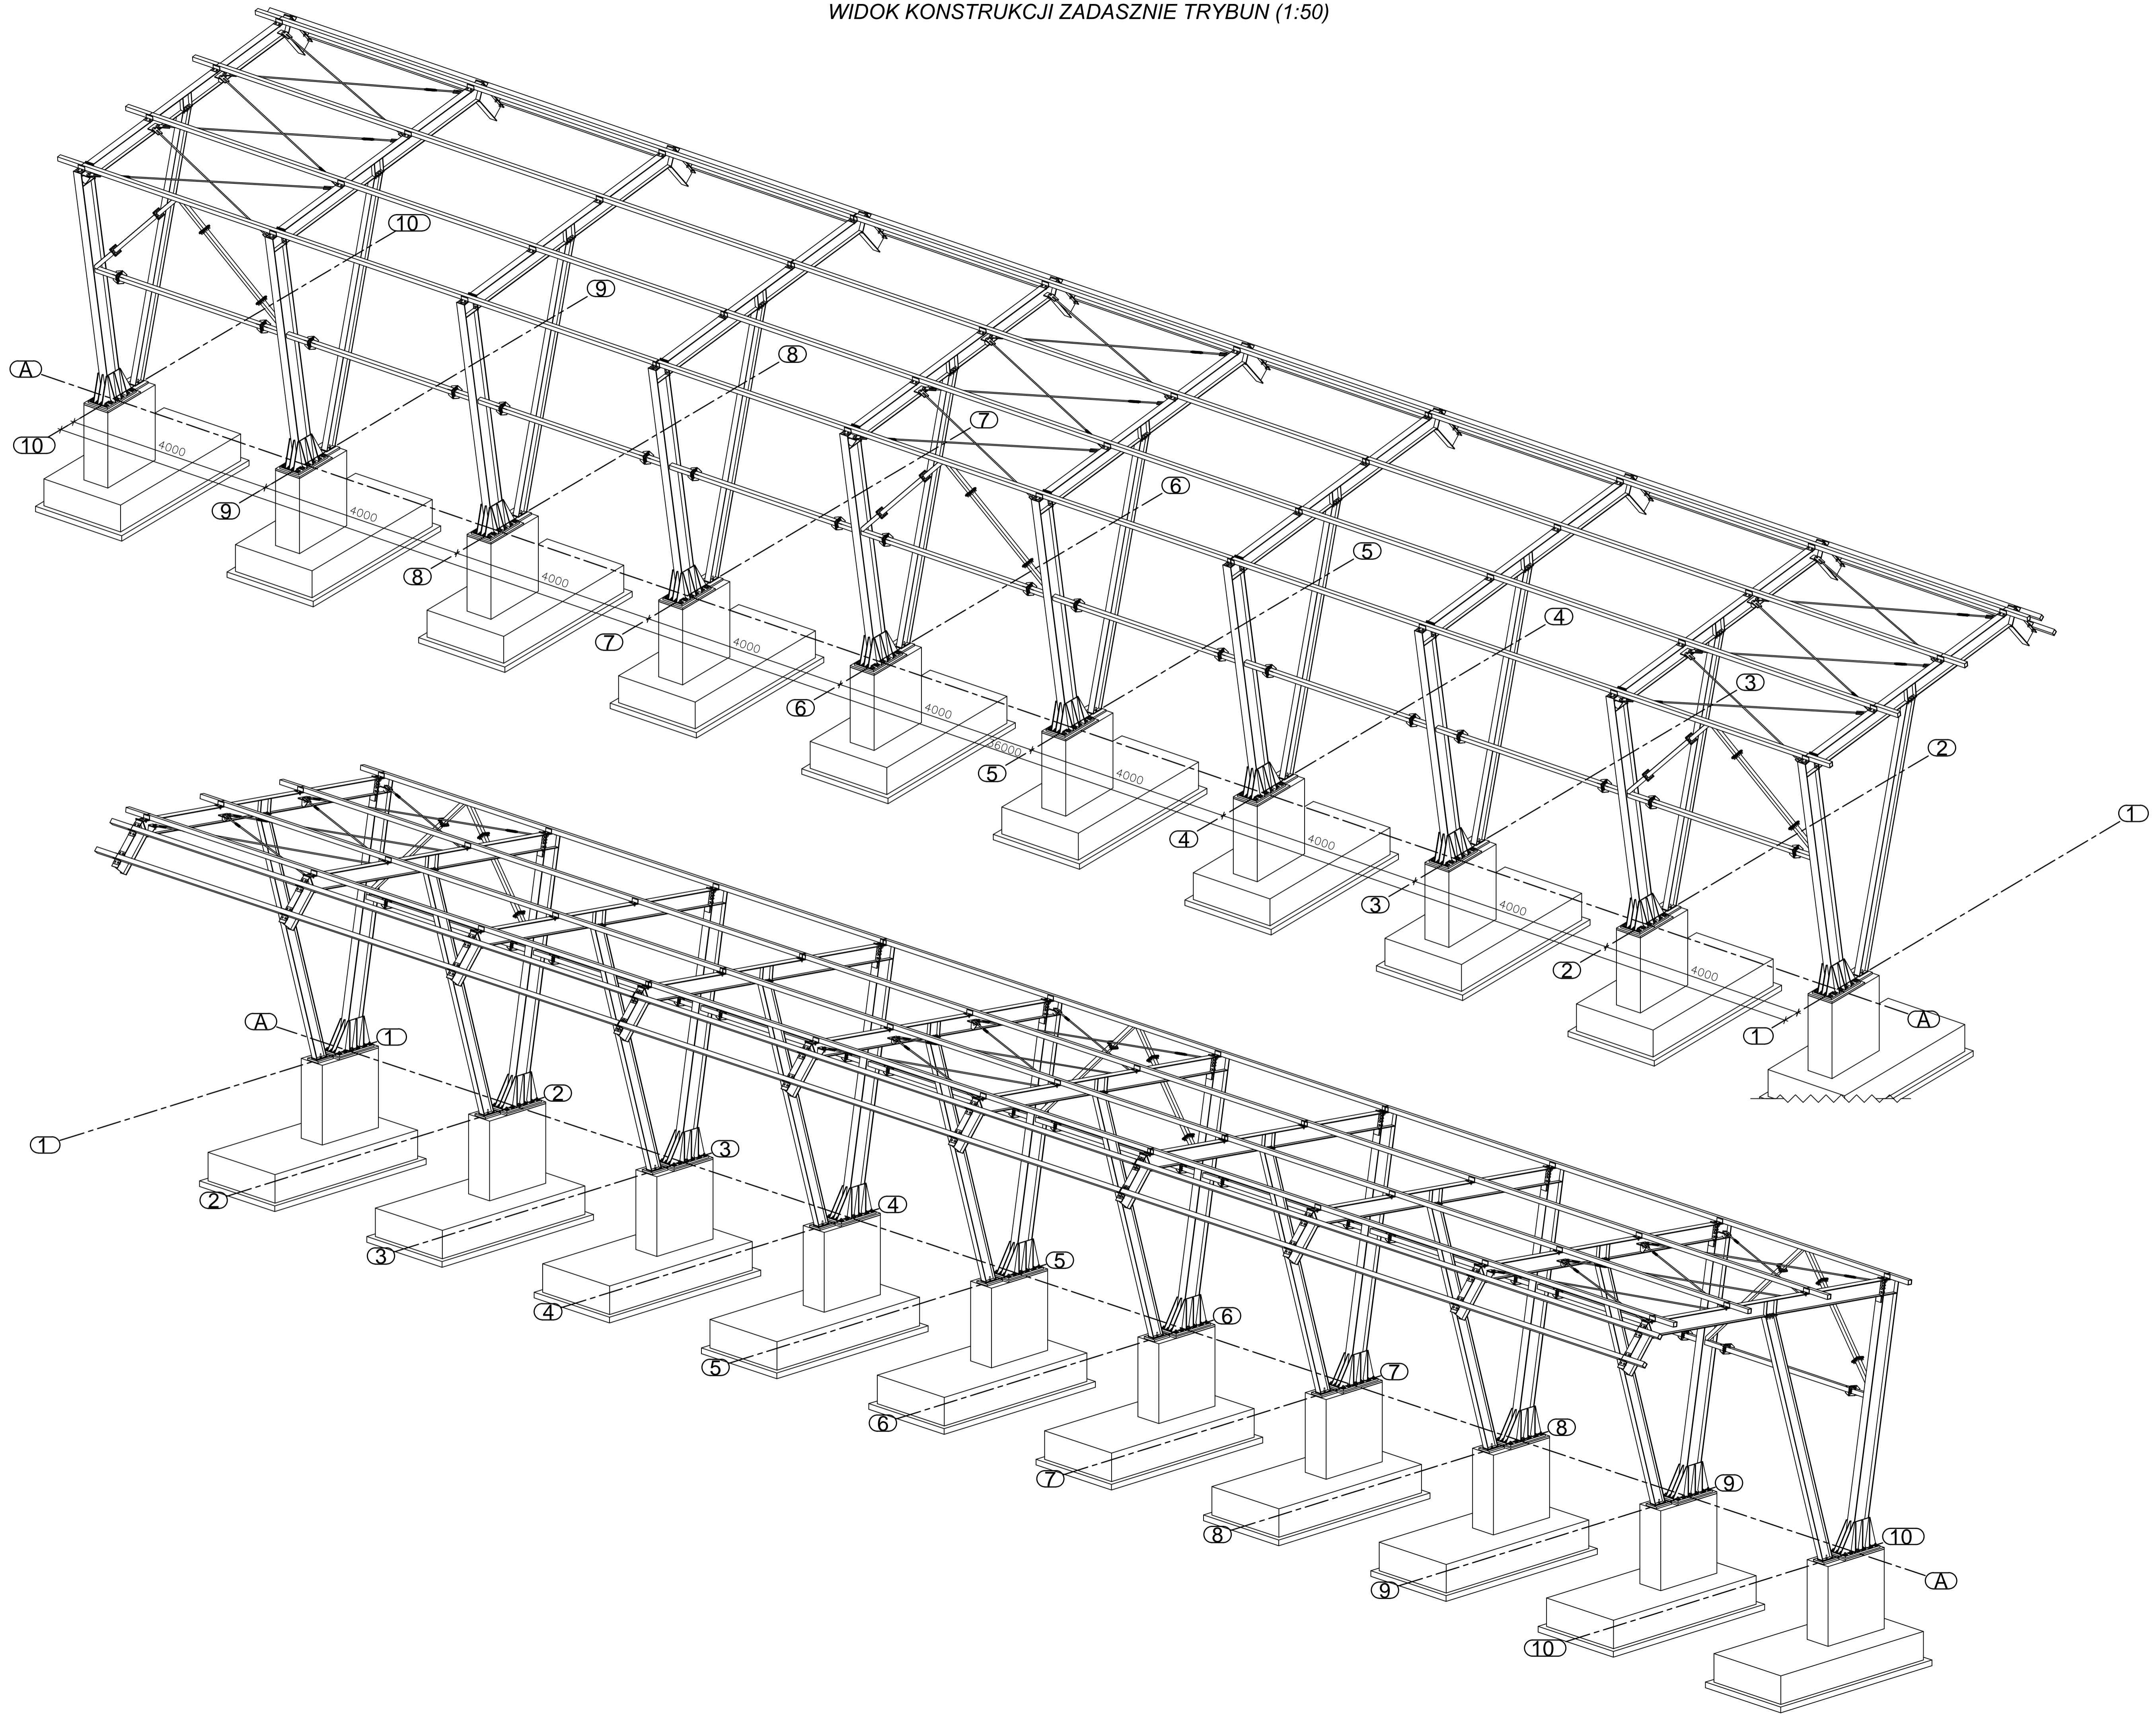

PROKO-ART inż. Sławomir Sliwka 49-305 Brzeg ul. księdza Makarskiego 33/15 tel. 602-597-155 GMINA LEWIN BRZEŃSKI UL. RYNEK 1, 49-340 LEWIN BRZEŃSKI		Data: 06.2018
Inwestor: GMINA LEWIN BRZEŃSKI	Temat: ZADASZENIE CZĘŚCI TRYBUN NA BOISKU SPORTOWYCH "OLIMPIA" W LEWINIE BRZEŃSKIM - PROJEKT WYKONAWCZY KONSTRUKCJI	Skala: 1:50
Adres: ul. Powstańców Śląskich, 49-340 Lewin Brzeński, dz. nr 205/43	Opisownik: inż. Sławomir Sliwka nr upr. OPL/1300/P00K/16	Nr rys. I
Obiekt: Program i zakres zadań nr upr. OPL/037/P00K/08	Podpis: (Signature)	Podpis: (Signature)