


**INWENTARYZACJA DRZEW I KRZEWÓW W GRANICACH OPRACOWANIA**  
 Wykaz drzew do usunięcia wg. decyzji Starosty miasta Brzeź  
 decyzja nr OŚ.613.98.2018.MS z dnia 30.07.2018r.

Lp.	Gatunek drzewa	ilość	obwód na wys. 5cm / 130 cm [cm]	nr. działki	obręb
1.	Lipa drobnolistna	1	140/120	806	Lewin Brzeski
2.	Lipa drobnolistna	1	150/130		
3.	Lipa drobnolistna	1	112/92		
4.	Jesion wyniosły	1	65/45	737/7	Lewin Brzeski
5.	Jesion wyniosły	1	120/100		

Wykaz drzew do usunięcia wg. decyzji Burmistrza miasta Lewin Brzeski  
 decyzja nr GKIII.6131.83.2018 z dnia 2.07.2018r.

Lp.	Gatunek drzewa	ilość	obwód na wys. 1,30 m [cm]	nr. działki	obręb
1/ 6.	Kasztanowiec zwyczajny	1	280	845/3 ark.m.14	Lewin Brzeski
2/ 7.	Lipa drobnolistna	1	300		
3/ 8.	Lipa drobnolistna	1	200		
4/ 9.	Wierzba biała	1	92		
5/10.	Klon pospolity dwupniowy	1	100 i 70		
6/ 11.	Jarząb szwedzki dwupniowy	1	43 i 27		
7/ 12.	Robinia akacja	1	87		
8/ 13.	Robinia akacja	1	140		
9/14.	Jesion wyniosły trzypniowy	1	80 i 22 i 24		
10/15.	Robinia akacja dwupniowa	1	107 i 105		
16.	Jesion dwupniowy	1	68 i 64		
17.	Robinia akacja dwupniowa	1	63 i 68		
18.	Robinia akacja	1	83		
19.	Robinia akacja	1	63		
20.	Robinia akacja dwupniowa	1	104 i 105		
21.	Lipa drobnolistna	1	62		
22.	Lipa drobnolistna	1	68		
23.	Krzewy bzu	5			
24.	Krzew śnieguliczka	1			
25.	Krzew śnieguliczka	1			
26.	Krzew bzu	1			
27.	Krzew tulii	13			
28.	Krzew bzu	3			

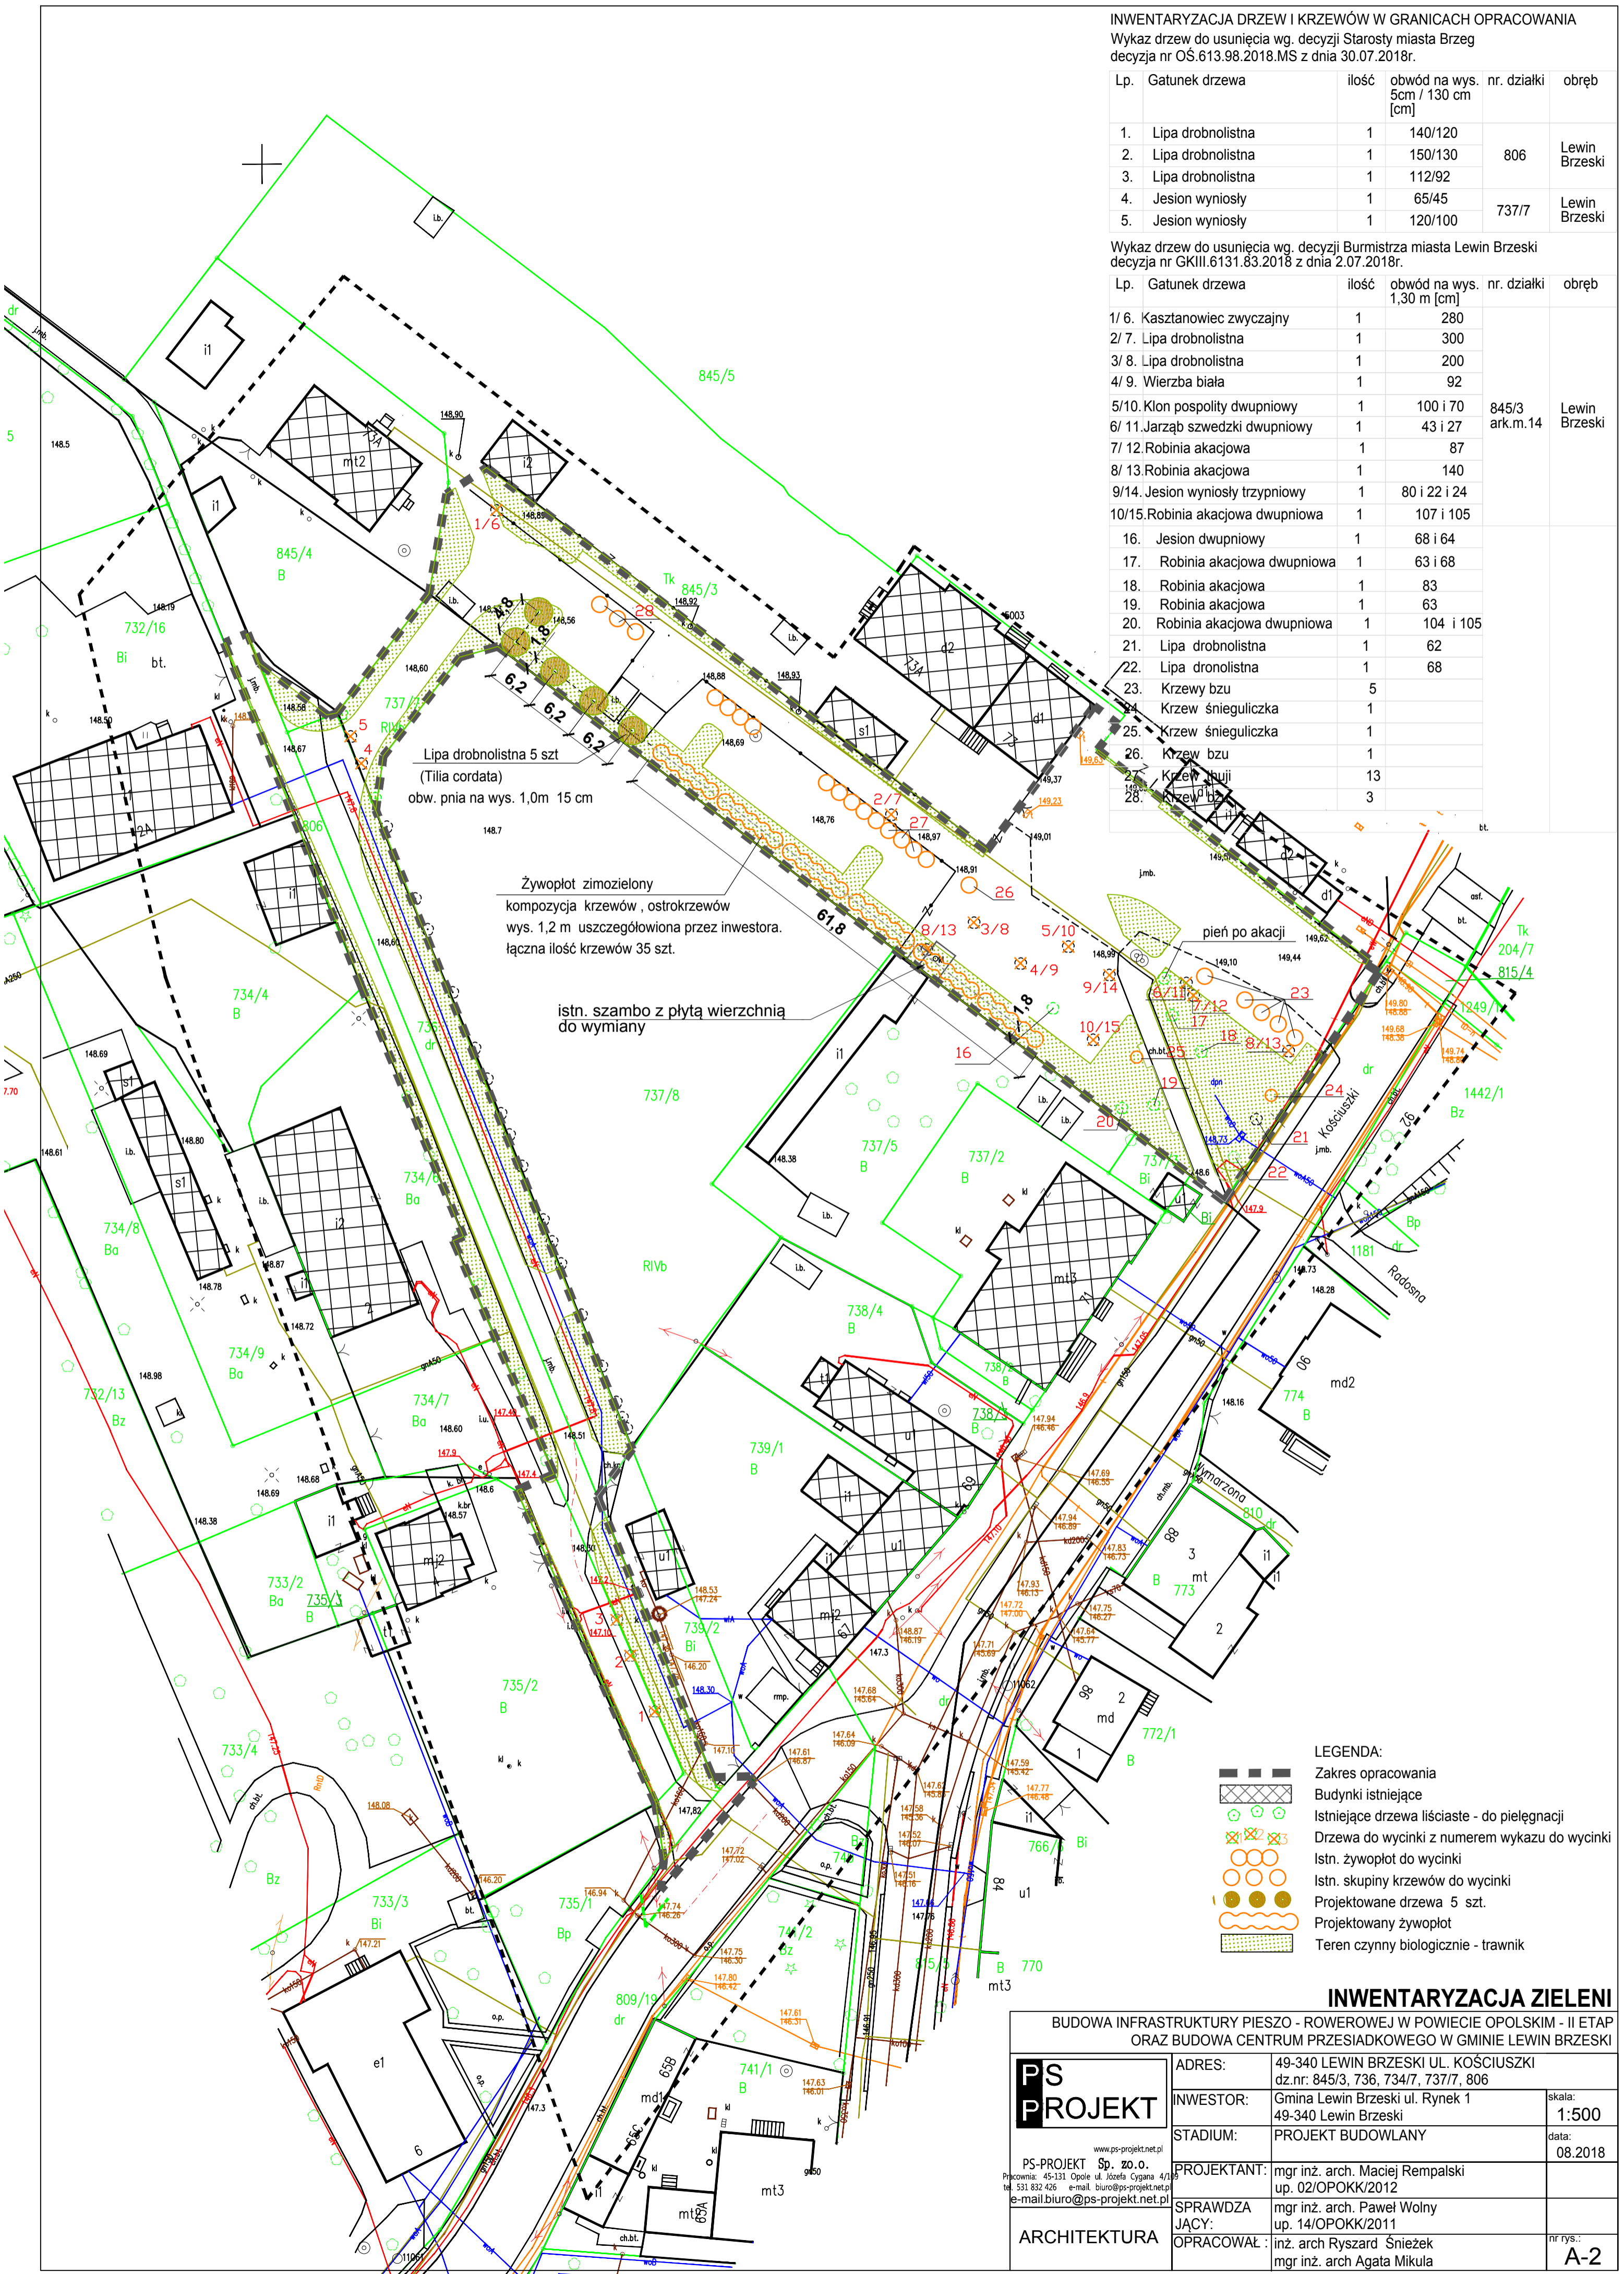

**LEGENDA:**

- Zakres opracowania
- Budynki istniejące
- Istniejące drzewa liściaste - do pielęgnacji
- Drzewa do wycinki z numerem wykazu do wycinki
- Istn. żywopłot do wycinki
- Istn. skupiny krzewów do wycinki
- Projektowane drzewa 5 szt.
- Projektowany żywopłot
- Teren czynny biologicznie - trawnik

**INWENTARYZACJA ZIEMI**

**BUDOWA INFRASTRUKTURY PIESZO - ROWEROWEJ W POWIECIE OPOLSKIM - II ETAP ORAZ BUDOWA CENTRUM PRZESIADKOWEGO W GMINIE LEWIN BRZEŹSKI**

<b>PS PROJEKT</b>	ADRES:	49-340 LEWIN BRZEŹSKI UL. KOŹCISZKI dz.nr: 845/3, 736, 734/7, 737/7, 806	skala:	1:500
	INWESTOR:	Gmina Lewin Brzeski ul. Rynek 1 49-340 Lewin Brzeski	data:	08.2018
www.ps-projekt.net.pl PS-PROJEKT Sp. z o.o. Pracownia: 45-131 Opole ul. Józefa Cygana 4/109 tel. 531 832 426 e-mail: biuro@ps-projekt.net.pl e-mail:biuro@ps-projekt.net.pl	STADIUM:	PROJEKT BUDOWLANY		
	PROJEKTANT:	mgr inż. arch. Maciej Rempalski up. 02/OPOKK/2012		
	SPRAWDZA JĄCY:	mgr inż. arch. Paweł Wolny up. 14/OPOKK/2011		
ARCHITEKTURA	OPRACOWAŁ:	inż. arch Ryszard Śnieżek mgr inż. arch Agata Mikula	nr rys.: A-2	