


RZUT PIĘTRA (1:50)

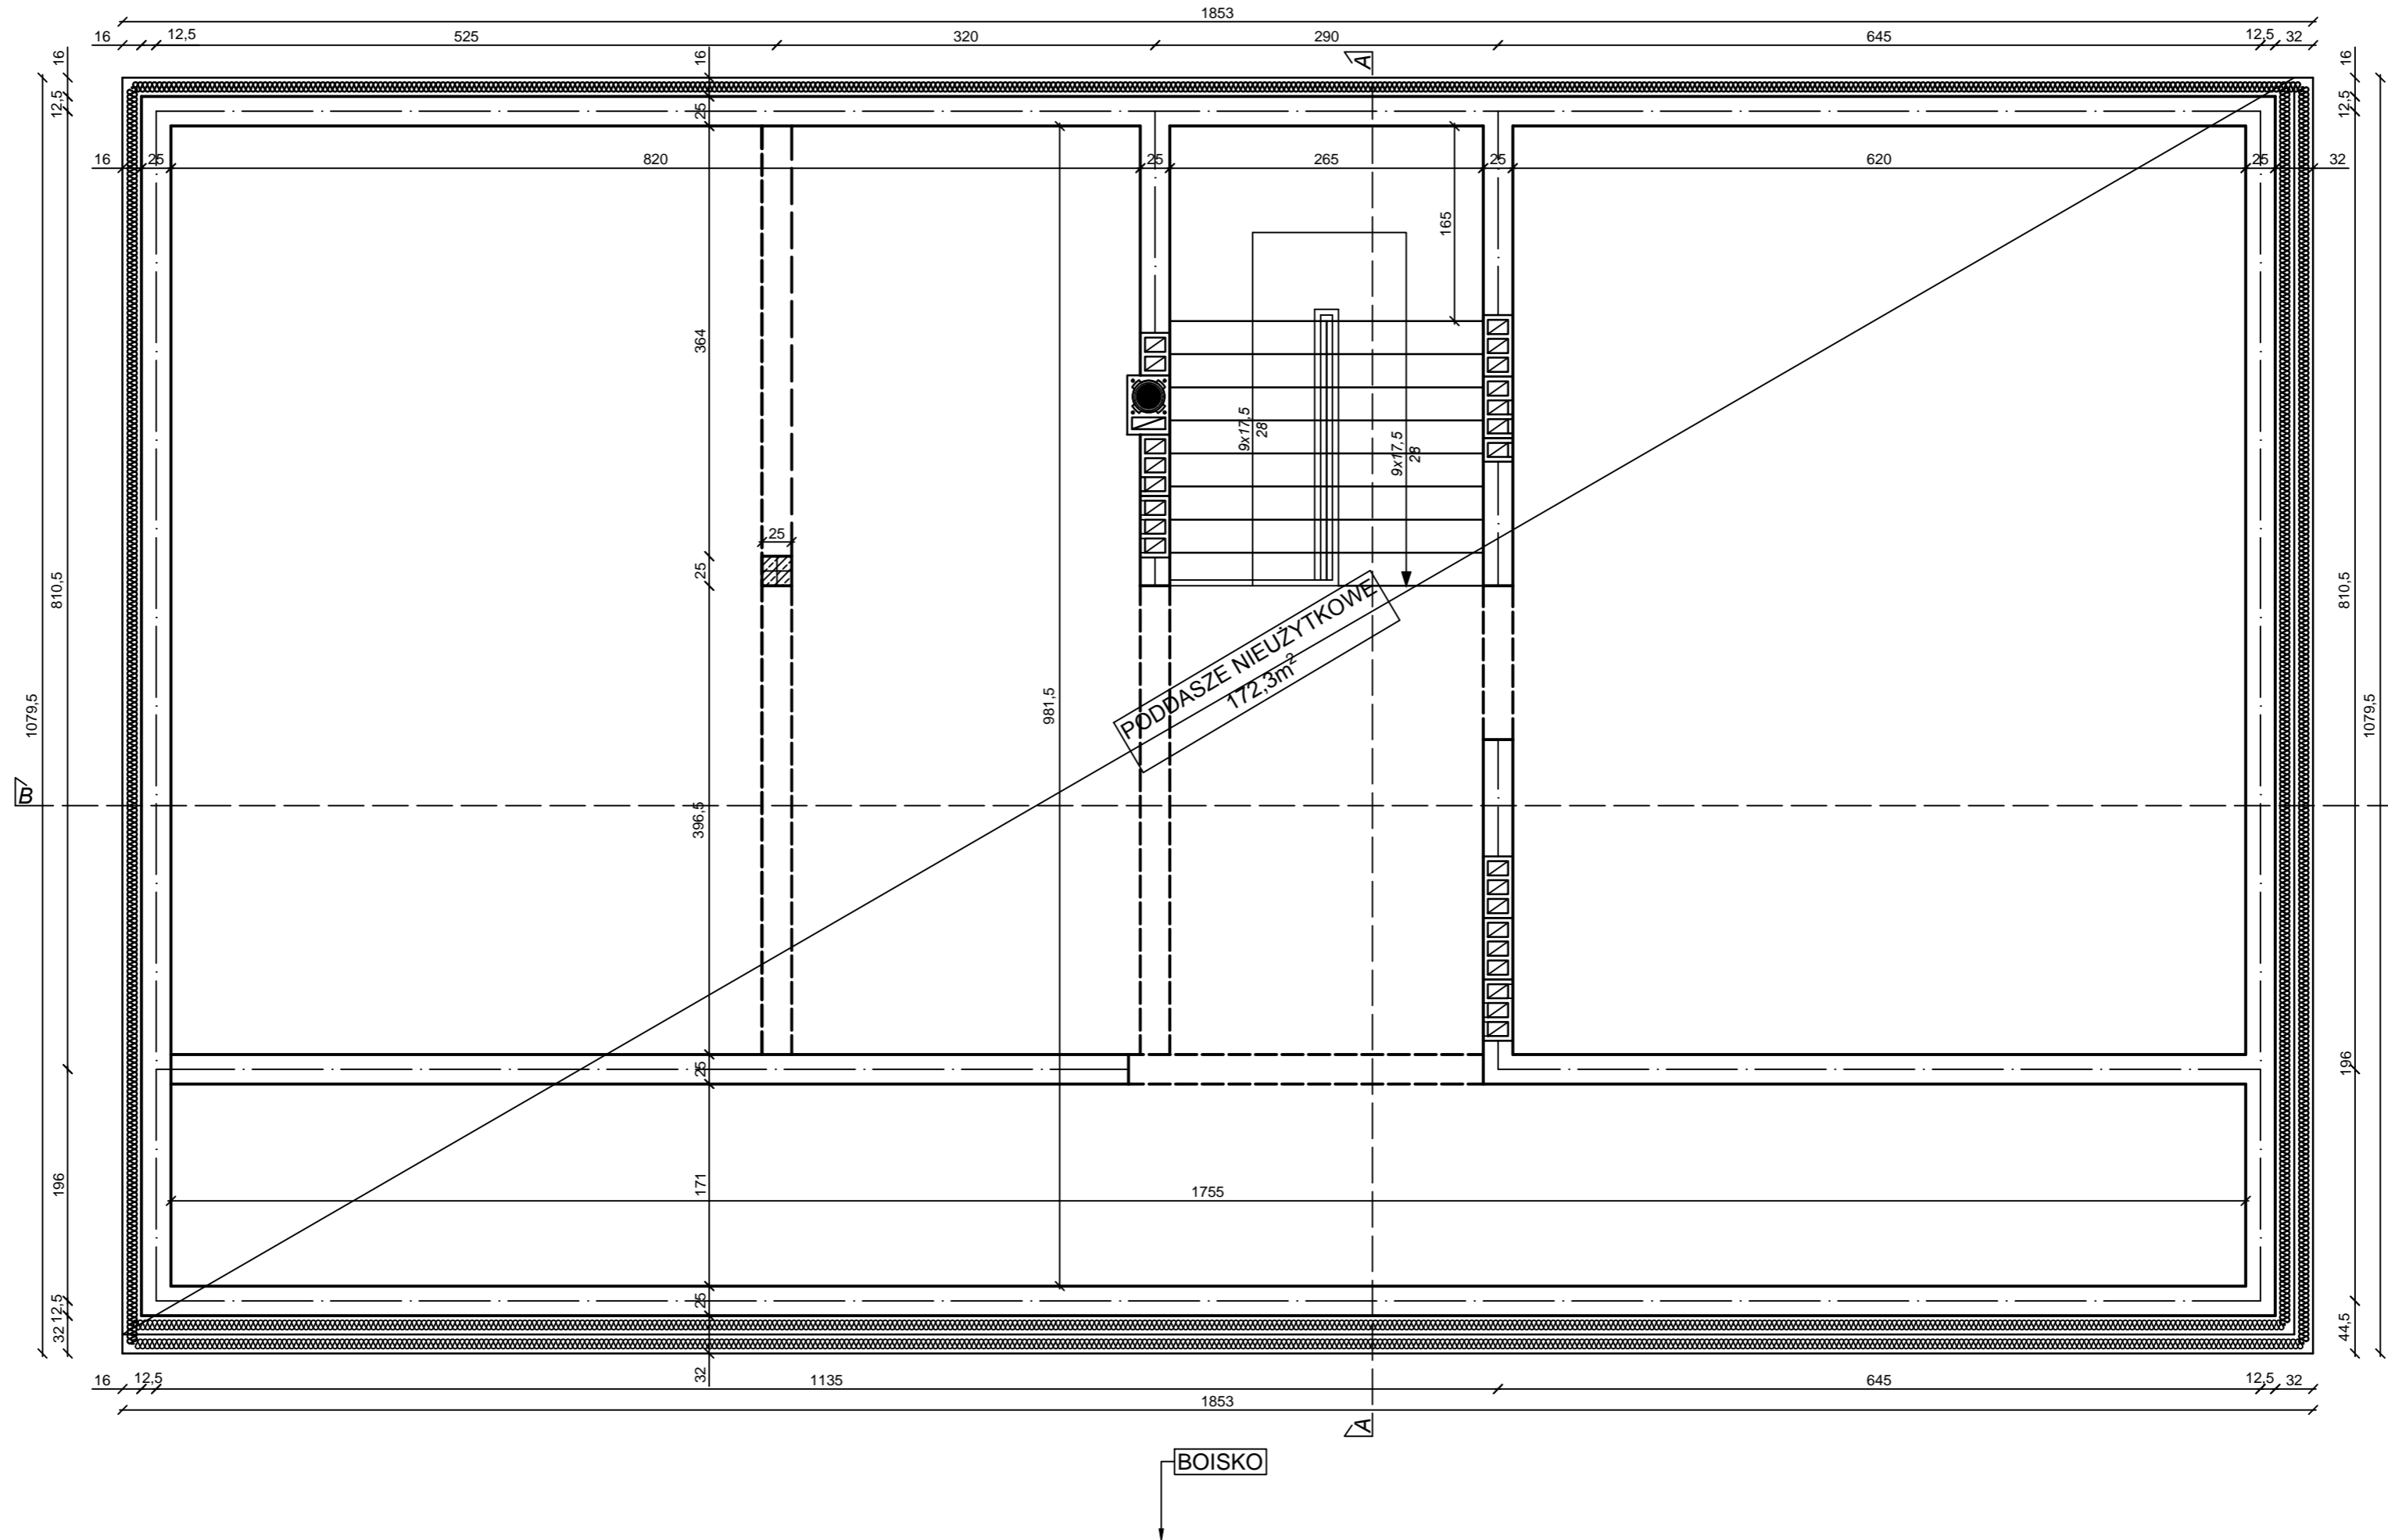

"PROKO-ART" inż. Sławomir Śliwka 49-305 Brzeg ul. księdza Makarskiego 33/ 15 tel. +48 602 597 155				
Zamawiający	GMINA LEWIN BRZESKI UL. RYNEK 1, 49-340 LEWIN BRZESKI			
Nazwa	PROJEKT BUDOWLANY BUDYNKU ZAPLECZA SOCJALNEGO WRAZ Z WEWNĘTRZNYMI INSTALACJAMI			
Zadania:	WOD.-KAN., C.O. I C.W.U., ELEKTR. ORAZ WEWNĘTRZNĄ LINIĄ ZASILAJĄCĄ DLA LZS SKOROGOSZCZ			
Adres:	ul. Słowackiego, 49-345 Skorogoszcz, dz. nr 191/4			Skala:
Obiekt	Budynek socjalny LZS Skorogoszcz			1:50
Projektant:	Podpis:	Opracowanie:	Podpis:	Data:
mgr inż. Marcin Kajdas nr upr. OPL/0377/POOK/08		inż. Sławomir Śliwka OPL/1300/POKb/16		11.2018
Projektant:	Podpis:	Tytuł rysunku:	Nr rys.	
mgr inż. arch. Katarzyna Stręg nr upr. 04/OPOKK/2007		Rzut piętra	5	