


RZUT PRZYZIEMIA (1:50)

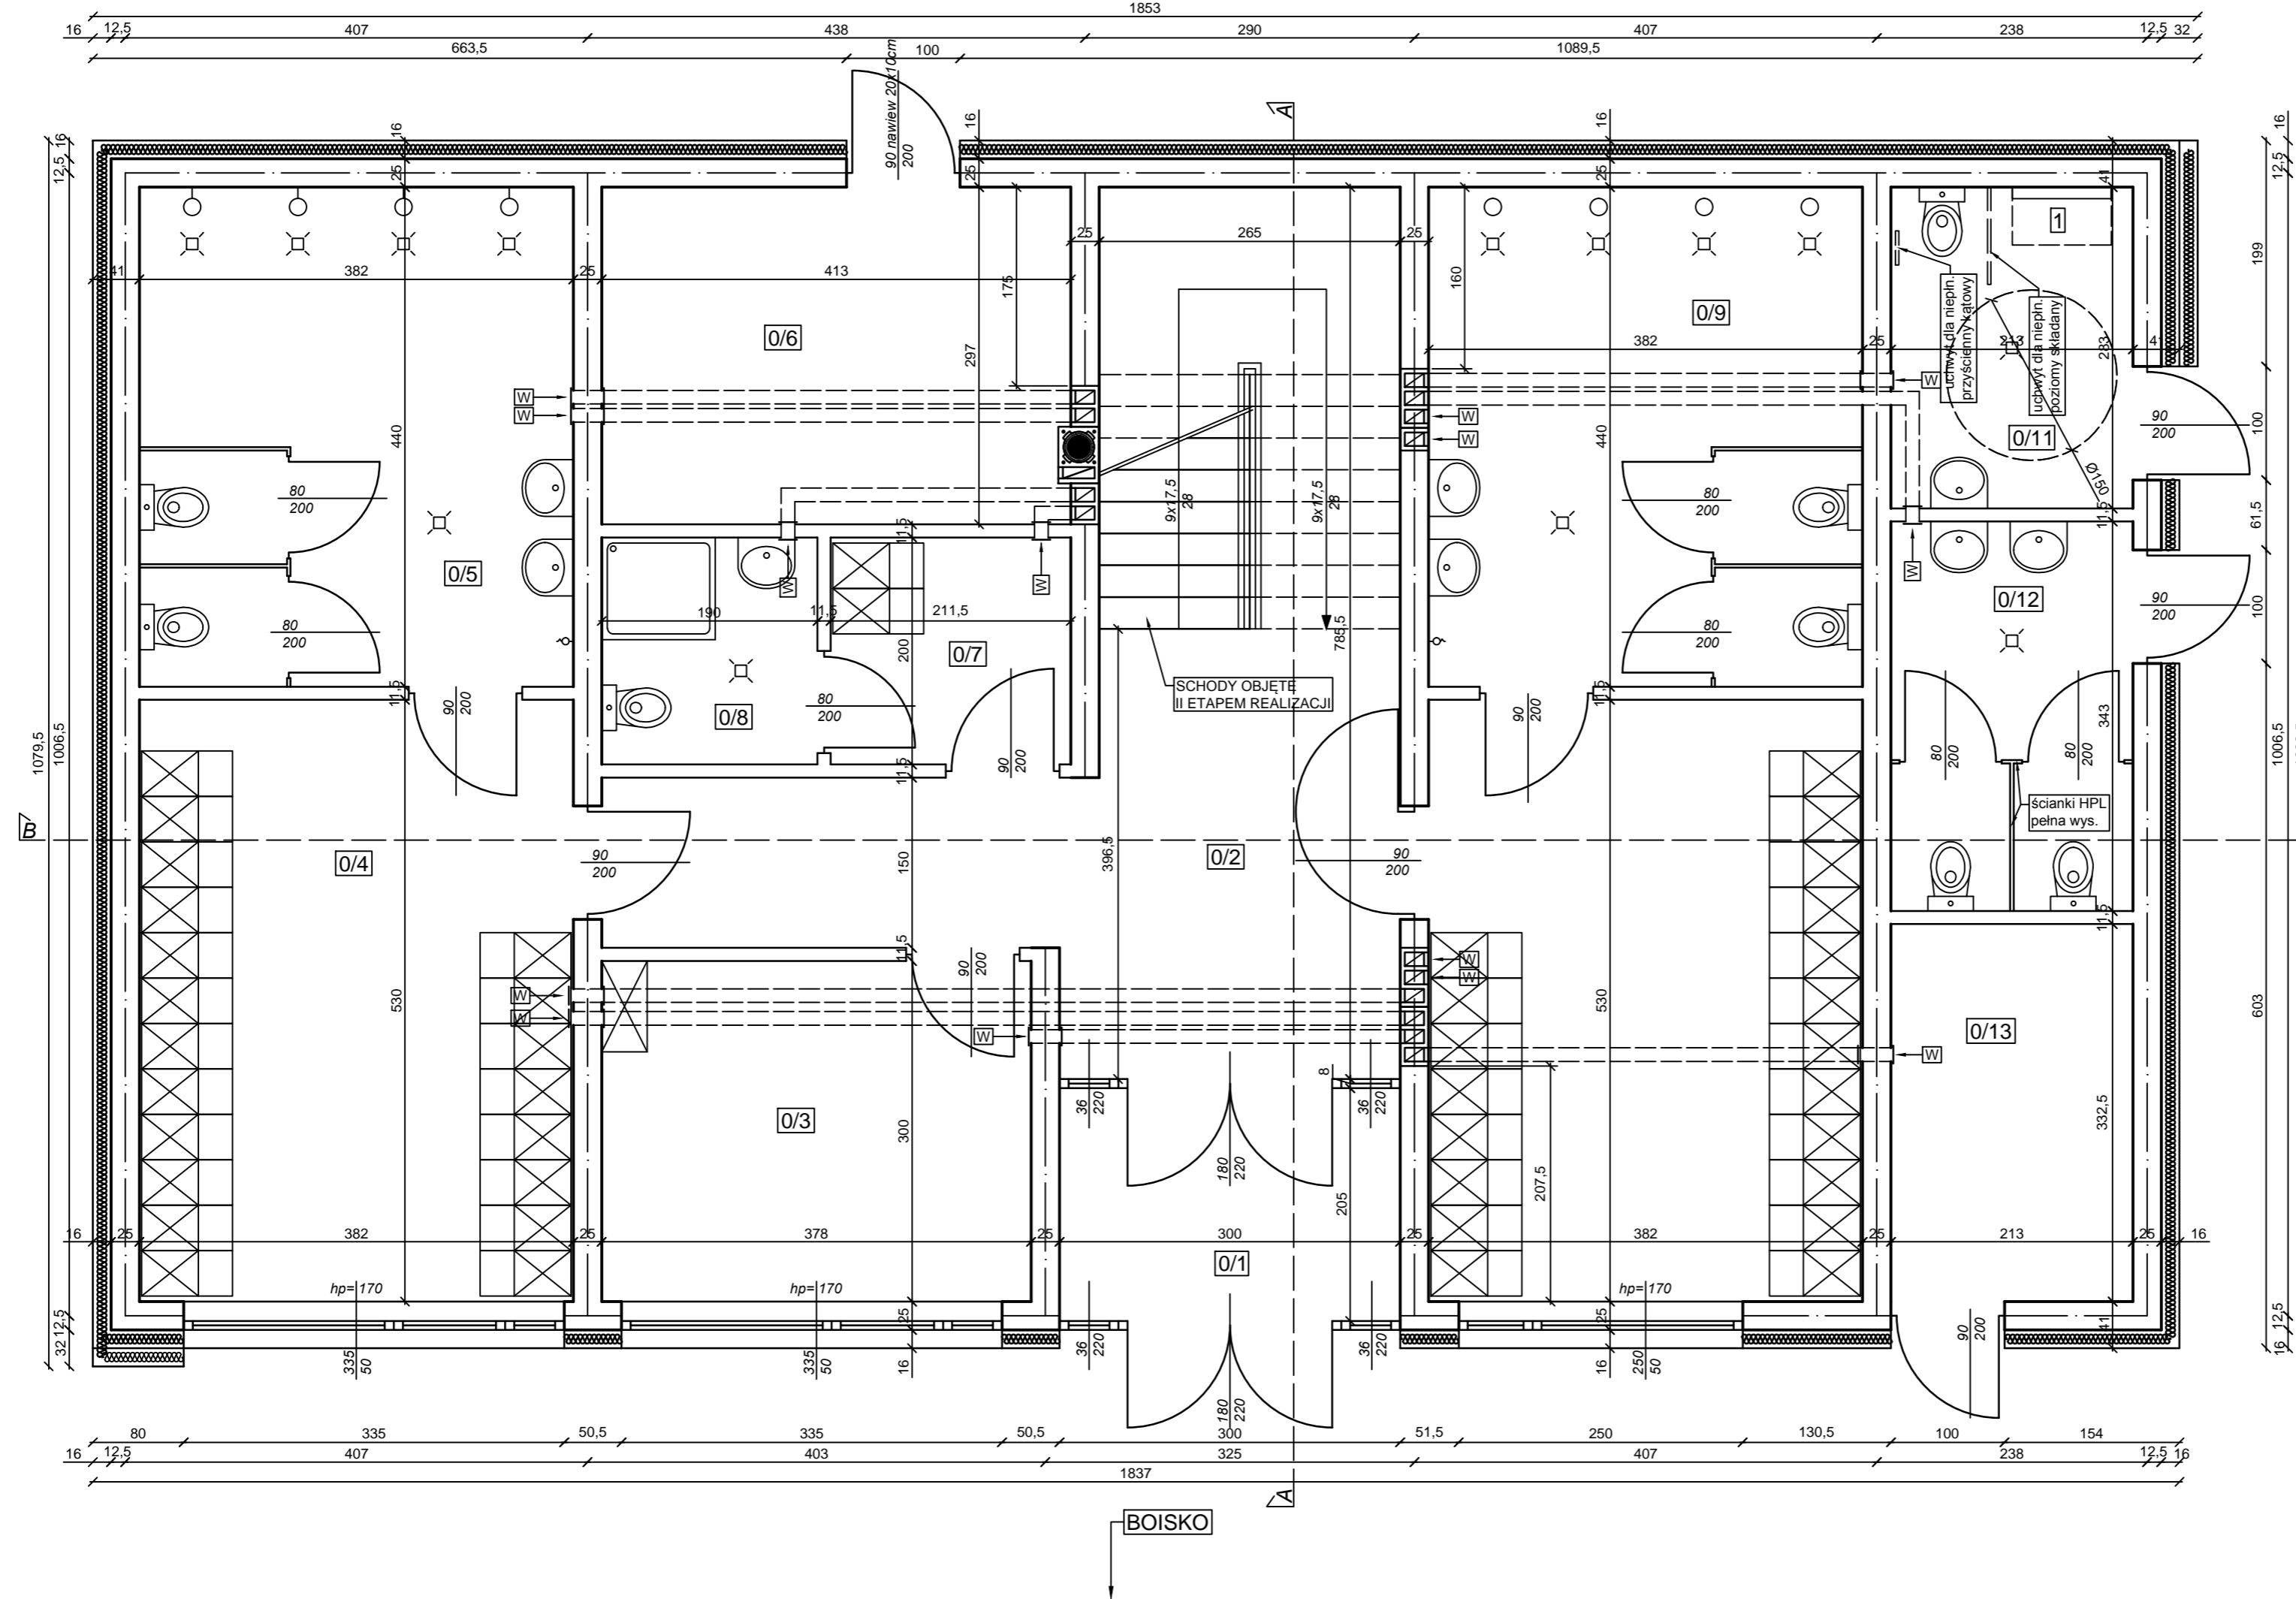

ZESTAWIENIE POMIESZCZEŃ		
NR	NAZWA	POW. [m <sup>2</sup> ]
0/1	wiatrołap	6,3
0/2	komunikacja	27,7
0/3	pom. gosp.	11,3
0/4	szatnia gosp.	20,2
0/5	umywalnia gosp.	16,8
0/6	kotłownia	12,3
0/7	pokój sędziego	4,2
0/8	łazienka	3,8
0/9	umywalnia gości	16,8
0/10	szatnia gości	20,2
0/11	WC kibiców- damski/	6,0
0/12	WC kibiców- męski	7,3
0/13	mag. na sprzęt	7,1
		<b>RAZEM: 160,0</b>

**LEGENDA:**  
 1- PRZEWIJAK 872x510x102mm  
 W- wentylacja grav. wspomagana, dopływ powietrza z zewnątrz przez nawiewniki ściennie i okienne.  
 Rozwiązanie systemowe np. DARCO. Szczegóły wg odrębnego opracowania.

**UWAGA:**  
 1. Ścianki wydzielające kabiny ustępowe wykonać na pełną wys. pomieszczenia.  
 2. Drzwi do pomieszczeń umywalni i wydzielonego ustępu winny być wyposażone w otwory o sumarycznym przekroju 0,022m<sup>2</sup> dla dopływu powietrza.  
 3. W dolnej części drzwi zewnętrznych kotłowni wykonać otwór nawiewny o pow. 200cm<sup>2</sup> (20x10cm). Otwór zabezpieczyć w spos. uniemożliwiający dostęp gryzoni i owadów.

"PROKO-ART" inż. Sławomir Śliwka 49-305 Brzeg ul. księdza Makarskiego 33/ 15 tel. +48 602 597 155				
Zamawiający	GMINA LEWIN BRZESKI UL. RYNEK 1, 49-340 LEWIN BRZESKI			
Nazwa	PROJEKT BUDOWLANY BUDYNKU ZAPLECZA SOCJALNEGO WRAZ Z WEWNĘTRZNYMI INSTALACJAMI			
Zadania:	WOD.-KAN., C.O. I C.W.U., ELEKTR. ORAZ WEWNĘTRZNA LINIA ZASILAJĄCA DLA LZS SKOROGOSZCZ			
Adres:	ul. Słowackiego, 49-345 Skorogoszcz, dz. nr 191/4			Skala:
Obiekt	Budynek socjalny LZS Skorogoszcz			1:50
Projektant:	mgr inż. Marcin Kajdas nr upr. OPL/0377/POOK/08	Podpis:	Opracowanie:	Podpis:
			inż. Sławomir Śliwka OPL/1300/POKb/16	Data:
				11.2018
Projektant:	mgr inż. arch. Katarzyna Stręg nr upr. 04/OPOKK/2007	Podpis:	Tytuł rysunku:	Nr rys.
			Rzut przyziemia	4