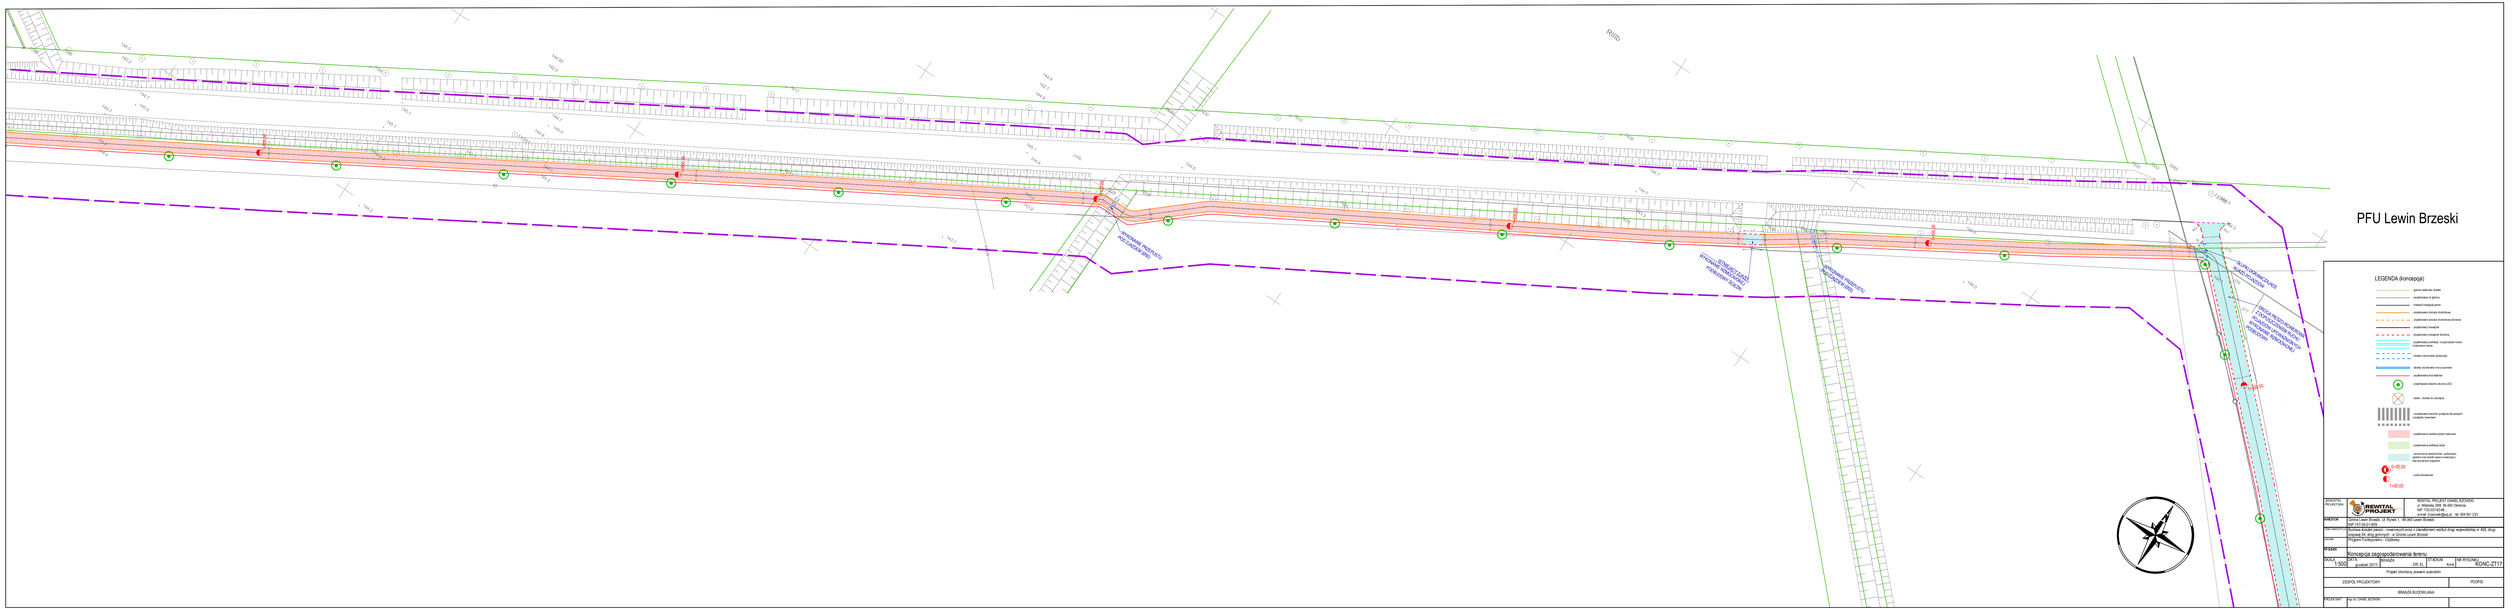
PFU Lewin Brzeski
LEGENDA (koncepcja)
przebieg rekreacji lokalnej
projektowana ciąg pieszy
trasa rowerowa
projektowana ciąg pieszo-rowerowy
projektowana ścieżka rowerowa
projektowana kładka
projektowana kładka dla pieszych
projektowana infrastruktura towarzysząca
projektowana infrastruktura towarzysząca
granice projektowanego obszaru
granice projektowanego obszaru
projektowana nawierzchnia
projektowana nawierzchnia
projektowana nawierzchnia