


RZUT PRZEZIEMIA - INWENTARYZACJA (1:75)

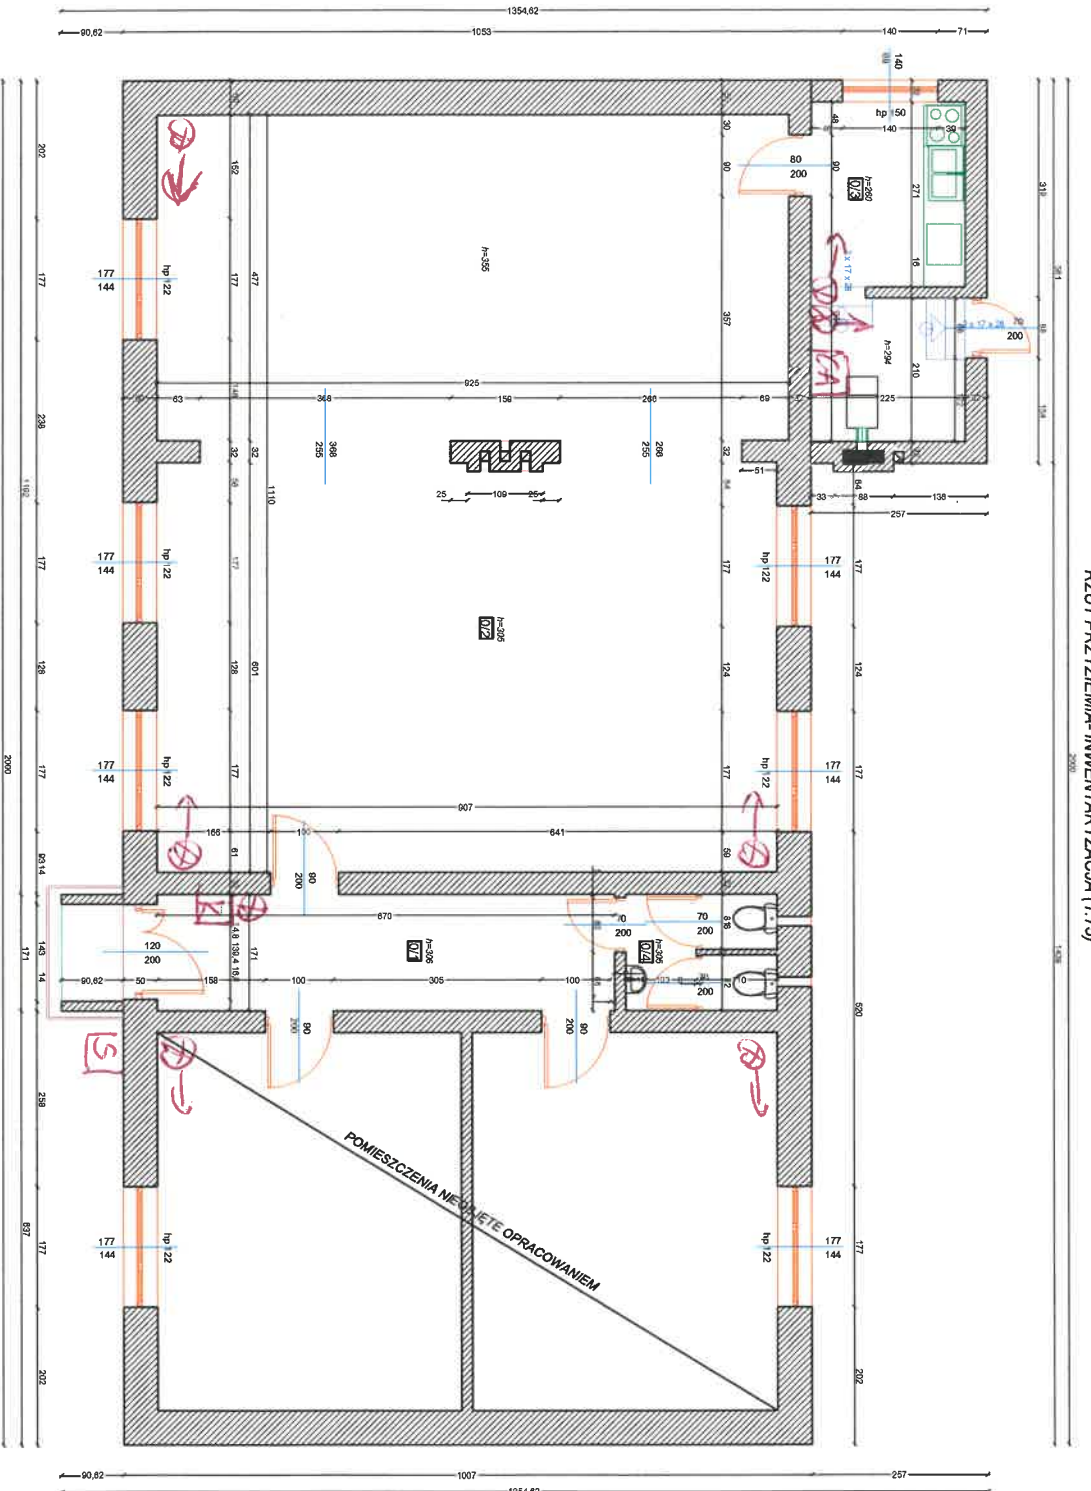

NR	NAZWA	POW. [m <sup>2</sup> ]
<b>RAZEM:</b>		<b>177,8</b>

"PROKO-ART"	
inż. Sławomir Śliwka	
49-305 Brzeg ul. księdza Makarskiego 33/ 15 tel. +48 602 597 155	
Investor	GMINA LEWIN BRZESKI, UL. RYNEK 1, 49-340 LEWIN BRZESKI
Temat	INWENTARYZACJA ŚWIETLI CY WIEJSKIEJ W PRZECZY
Lokalizacja	Przezcza 50, 49-345 Skorogoszcz
Obiekt	Świetlica wiejska
Opracowanie:	Podpis:
inż. Sławomir Śliwka	
nr upr. OPI/1300/POKb/16	
Skala:	1:75
Data:	04.2019
Nr rys.	1